

О согласовании решения о передаче в безвозмездное пользование областного государственного имущества Государственному бюджетному образовательному учреждению высшего профессионального образования «Сибирский государственный медицинский университет» Министерства здравоохранения и социального развития Российской Федерации (г. Томск, ул. Ивана Черных)

В соответствии с пунктом 6 части 1, пунктом 3 части 3 статьи 17.1 Федерального закона от 26 июля 2006 года № 135-ФЗ «О защите конкуренции», пунктом 5.1 части 1 статьи 4, статьей 10 Закона Томской области от 12 января 2004 года № 9-ОЗ «О предоставлении государственного имущества Томской области в аренду и безвозмездное пользование»

Законодательная Дума Томской области ПОСТАНОВЛЯЕТ:

Согласовать Областному государственному бюджетному учреждению здравоохранения Томская областная клиническая больница решение о передаче в безвозмездное пользование Государственному бюджетному образовательному учреждению высшего профессионального образования «Сибирский государственный медицинский университет» Министерства здравоохранения и социального развития Российской Федерации сроком на два года с 01 февраля 2012 года в целях осуществления образовательной, научной и медицинской деятельности закрепленного на праве оперативного управления за Областным государственным бюджетным учреждением здравоохранения Томская областная клиническая больница следующего недвижимого имущества:

нежилых помещений, расположенных в нежилом здании, назначение: нежилое, 9 – этажный (подземных этажей - 1), инв. № 20409, лит. А, адрес объекта: Томская область, г. Томск, Ивана Черных улица, д. 96:

- на первом этаже № 19 площадью 9,8 кв.м;

- на третьем этаже №№ 20,57,69,78,80 общей площадью 77,5 кв.м;

- на четвертом этаже №№ 10,11,23,75,81 общей площадью 80,0 кв.м;
- на пятом этаже №№ 17,18,19,125 общей площадью 86,0 кв.м;
- на шестом этаже №№ 11,13,17,73,74,75,122,167 общей площадью 127,0 кв.м;

- на седьмом этаже №№ 12,14,20,21 общей площадью 78,7 кв.м;
- на восьмом этаже №№ 18,19,20,21,40 общей площадью 112,1 кв.м;
- на девятом этаже №№ 44,45 общей площадью 51,3 кв.м;

нежилых помещений, расположенных в нежилом здании, назначение: нежилое, 5-этажный (подземных этажей - 1), инв. № 69:401:1000:00:19624, лит. Б, адрес объекта: Томская область, г. Томск, Ивана Черных улица, д. 96, стр. 19:

- на втором этаже № 2 площадью 8,1 кв.м;
- на третьем этаже №№ 2,35,36,37 общей площадью 146,0 кв.м;
- на четвертом этаже № 2 площадью 8,2 кв.м.

Председатель
Законодательной Думы
Томской области

Б.А. Мальцев



ЗАКОНОДАТЕЛЬНАЯ ДУМА ТОМСКОЙ ОБЛАСТИ

Бюджетно-финансовый комитет

РЕШЕНИЕ

От 17.11.2011 № 54-24

О согласовании решения о передаче в безвозмездное пользование областного государственного имущества Государственному бюджетному образовательному учреждению высшего профессионального образования «Сибирский государственный медицинский университет» Министерства здравоохранения и социального развития Российской Федерации (г. Томск, ул. Ивана Черных)

Рассмотрев проект постановления Законодательной Думы Томской области «О согласовании решения о передаче в безвозмездное пользование областного государственного имущества Государственному бюджетному образовательному учреждению высшего профессионального образования «Сибирский государственный медицинский университет» Министерства здравоохранения и социального развития Российской Федерации» (г. Томск, ул. Ивана Черных), внесенный Губернатором Томской области в соответствии со статьями 4, 10 Закона Томской области от 12 января 2004 года № 9-ОЗ «О предоставлении государственного имущества Томской области в аренду и безвозмездное пользование»,

Бюджетно-финансовый комитет Р Е Ш И Л:

Внести в установленном порядке проект постановления Законодательной Думы Томской области «О согласовании решения о передаче в безвозмездное пользование областного государственного имущества Государственному бюджетному образовательному учреждению высшего профессионального образования «Сибирский государственный медицинский университет» Министерства здравоохранения и социального развития Российской Федерации»

(г. Томск, ул. Ивана Черных) для рассмотрения на 54 собрании Законодательной Думы Томской области и рекомендовать принять его.

Председатель комитета

В.Л. Пономаренко



ГУБЕРНАТОР ТОМСКОЙ ОБЛАСТИ

Ленина пл., д. 6, г. Томск, 634050, тел. (382 2) 510-001, 510-813, факс (382 2) 510-323, 510-730
E-mail: ato@toms.gov.ru, http://www.toms.gov.ru, телеграф Томск-50, телетайп 128222 «Яхта»
ОКПО 44239015, ОГРН 1027000918218, ИНН/КПП 7017069388/701701001

09.11.2011 № ВК-08-3196

на № _____ от _____

О проекте постановления
Законодательной Думы Томской
области

Председателю
Законодательной Думы
Томской области
Б.А.Мальцеву

Уважаемый Борис Алексеевич!

Вношу на рассмотрение Законодательной Думы Томской области проект постановления «О согласовании решения о передаче в безвозмездное пользование областного государственного имущества Государственному бюджетному образовательному учреждению высшего профессионального образования «Сибирский государственный медицинский университет» Министерства здравоохранения и социального развития Российской Федерации».

На заседании комитета и собрании Думы проект постановления будет представлять Трынченков Алексей Анатольевич – и.о. начальника Департамента по управлению государственной собственностью Томской области.

Приложение: на 60 л. в 1 экз.

В.М.Кресс

Л.А.Апарина
(382-2) 510 065

Законодательная Дума
Томской области
Дата 09.11.2011 Время 17:10
№5229/0801-11

ПОЯСНИТЕЛЬНАЯ ЗАПИСКА
к проекту постановления Законодательной Думы Томской области
«О согласовании решения о передаче в безвозмездное пользование
областного государственного имущества Государственному
бюджетному образовательному учреждению высшего профессионального
образования «Сибирский государственный медицинский университет»
Министерства здравоохранения и социального развития Российской
Федерации»

Проект постановления Законодательной Думы Томской области «О согласовании решения о передаче в безвозмездное пользование областного государственного имущества Государственному бюджетному образовательному учреждению высшего профессионального образования «Сибирский государственный медицинский университет» Министерства здравоохранения и социального развития Российской Федерации подготовлен на основании заявки Областного государственного бюджетного учреждения здравоохранения Томская областная клиническая больница» (от 31.10.2011 вх. № 9349).

Проектом постановления предлагается согласовать Областному государственному бюджетному учреждению здравоохранения Томская областная клиническая больница решение о передаче указанного в проекте постановления имущества в безвозмездное пользование Государственному бюджетному образовательному учреждению высшего профессионального образования «Сибирский государственный медицинский университет» Министерства здравоохранения и социального развития Российской Федерации. Имущество будет использоваться в целях осуществления образовательной, научной и медицинской деятельности.

Имущество передается Государственному бюджетному образовательному учреждению высшего профессионального образования «Сибирский государственный медицинский университет» Министерства здравоохранения и социального развития Российской Федерации, в пользование сроком на два года.

В соответствии с пунктом 6 части 1, пунктом 3 части 3 статьи 17.1 Федерального закона от 26.07.2006 № 135-ФЗ «О защите конкуренции» предоставление государственного имущества по договорам безвозмездного пользования государственным образовательным учреждениям осуществляется без проведения публичных процедур.

В соответствии с пунктом 5.1 части 1 статьи 4 Закона Томской области от 12 января 2004 года № 9-ОЗ «О предоставлении государственного имущества Томской области в аренду и безвозмездное пользование» Законодательная Дума Томской области предварительно в форме постановлений Законодательной Думы Томской области согласовывает областным государственным бюджетным учреждениям решения о передаче имущества в безвозмездное пользование.

При этом согласно пункту 3 статьи 10 указанного закона срок безвозмездного пользования областным государственным имуществом не может превышать пяти лет.


Клементьеву
Томской О.В.
01.11.11

Начальнику Департамента
по управлению государственной
собственностью Томской области
А.В.Аникину

ЗАЯВКА

Просим согласовать решение о передаче в безвозмездное пользование имущества (далее Имущество).

1. Владелец Имущества: Областное бюджетное государственное учреждение здравоохранения Томская областная клиническая больница
2. Руководитель: главный врач Заюков Максим Николаевич
3. Местонахождение Владельца: 634050 г.Томск ул.И.Черных 96
4. Месторасположения передаваемого в безвозмездное пользование Имущества:
Помещение №19 площадью 9,8 кв.м. расположенное на первом этаже нежилого строения по адресу: 634050 г.Томск, ул.И.Черных, 96;
Помещения №№20,57,69,78,80 общей площадью 77,5 кв.м., расположенные на третьем этаже нежилого строения по адресу: 634050 г.Томск, ул.И.Черных, 96;
Помещения №№ 10,11,23,75,81 общей площадью 80,0 кв.м., расположенные на четвертом этаже нежилого строения по адресу: 634050 г.Томск, ул.И.Черных, 96;
Помещения №№17,18,19,125 общей площадью 86,0 кв.м., расположенные на пятом этаже нежилого строения по адресу: г.Томск, ул.И.Черных, 96;
Помещения №№11,13,17,73,74,75,122,167 общей площадью 127,0 кв.м., расположенные на шестом этаже нежилого строения по адресу: 634050 г.Томск, ул.И.Черных,96;
Помещения №№12,14,20,21 общей площадью 78,7 кв.м., расположенные на седьмом этаже нежилого строения по адресу: 634050 г.Томск, ул.И.Черных,96;
Помещения №№18,19,20,21,40 общей площадью 112,1 кв.м., расположенные на восьмом этаже нежилого строения по адресу: 634050 г.Томск, ул.И.Черных,96;
Помещения №№44,45 общей площадью 51,3 кв.м., расположенные на девятом этаже нежилого строения по адресу: 634050 г.Томск, ул.И.Черных,96.
Помещение №2 площадью 8,1 кв.м на втором этаже нежилого строения по адресу: 634050 г.Томск, ул.И.Черных,96 стр.19.
Помещение №2,35,36,37 общей площадью 146,0 кв.м на третьем этаже нежилого строения по адресу: 634050 г.Томск, ул.И.Черных,96 стр.19.
Помещение №2 площадью 8,2 кв.м на четвертом этаже нежилого строения по адресу: 634050 г.Томск, ул.И.Черных,96 стр.19.
5. Лицо, обратившееся в адрес Владельца: Государственное образовательное учреждение высшего профессионального образования «Сибирский государственный медицинский университет Федерального агентства по здравоохранению и социальному развитию». (Ректор – Новицкий В.В.)
6. Местонахождение Пользователя: 634050 г. Томск, Московский тракт, 2
7. Срок пользования Имуществом: 2 года
8. Имущество будет использовано в целях: образовательная, научная, медицинская деятельность

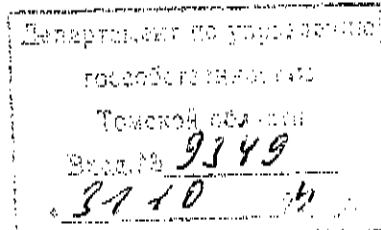

К заявке прилагаются документы:

1. Документацию на имущество (все документы заверяются Владельцем):
 - в случае предоставления недвижимого имущества – копия сведений из Единого государственного реестра объектов капитального строительства (объектов недвижимого имущества), предоставляемых органом, осуществляющим техническую инвентаризацию и технический учет объектов недвижимости (кадастрового паспорта и/или технического паспорта объекта с обозначением запрашиваемого в безвозмездное пользование имущества);
 - в случае предоставления движимого имущества (за исключением транспортных средств) – сведения о наименовании имущества, его количестве, инвентарных номерах, техническую документацию (при ее наличии);
2. Копия свидетельства о государственной регистрации права оперативного управления Владельца на запрашиваемое в безвозмездное пользование Имущество (заверяется Владельцем);
3. Копия письма лица, обратившегося в адрес Владельца о предоставлении в безвозмездное пользование Имуществом (заверяется Владельцем);
4. Документы о правоспособности Владельца:
заверенные копии учредительных документов; документы, подтверждающие полномочия лица на заключения договора безвозмездного пользования, в соответствии с которым такое лицо обладает правом действовать от имени Владельца без доверенности (далее руководитель Владельца), в случае, если от имени Владельца действует иное лицо – также предоставляется доверенность на заключение договора безвозмездного пользования, заверенная печатью Владельца и подписанная руководителем Владельца или уполномоченным этим руководителем лицом, либо заверенную копию такой доверенности. В случае если указанная доверенность подписана лицом, уполномоченным руководителем Владельца, предоставляется также документ, подтверждающий полномочия такого лица.

Владелец: Зайков /

Дата: 31.10.2011





**ДЕПАРТАМЕНТ
ЗДРАВООХРАНЕНИЯ
ТОМСКОЙ ОБЛАСТИ**

Набережная реки Ушайки ул., д. 18 б, г. Томск, 634050
тел. (3822) 513-057, факс (3822) 516-033
E-mail: ozo@dzaoto.tomsk.ru
ИНН/КПП 7021021653/701701001
ОГРН 1027000886318

И.о. начальника Департамента
по управлению государственной
собственностью Томской области

А.А. Трынченкову

31.10.2011 № 6901

на № _____ от _____

О рассмотрении вопроса о продлении сроков
нахождения кафедр на базах учреждений
здравоохранения

Уважаемый Алексей Анатольевич!

На основании постановления Государственной Думы Томской области от 30.11.2006 № 3679 ГБОУ ВПО СибГМУ Минздравсоцразвития России были переданы в безвозмездное пользование сроком до 31 января 2012 г. следующие помещения:

1) помещения ОГБУЗ Томская областная клиническая больница общей площадью 783,7 кв.м. на первом этаже нежилого строения, расположенного по адресу: г. Томск, ул. И. Черных, 96 и на первом этаже нежилого строения, расположенного по адресу: г. Томск, ул. И. Черных, 96, стр.19, для размещения кафедры акушерства и гинекологии ФПК и ППС, кафедры анестезиологии и реаниматологии ФПК и ППС, кафедры анестезиологии и реаниматологии, кафедры госпитальной терапии с курсом физической реабилитации, кафедры факультетской хирургии и кафедры терапии ФПК и ППС ГБОУ ВПО СибГМУ Минздравсоцразвития России;

2) помещения ОГБУЗ «Томская клиническая психиатрическая больница» общей площадью 151,8 кв.м. на втором этаже нежилого строения, расположенного по адресу: г. Томск, ул. Алеутская, 4 стр.3 для размещения кафедры психиатрии, наркологии и психотерапии ФПК и ППС ГБОУ ВПО СибГМУ Минздравсоцразвития России;

3) помещения в ОГБУЗ «Томская областная клиническая туберкулезная больница» №№ 23, 81, 83, 84, 86-88, 92 общей площадью 148,2 кв.м. на втором этаже нежилого строения, расположенного по адресу: Томская область, г. Томск, с. Тимирязевское, ул. Новая, 1 для размещения кафедры фтизиатрии и пульмонологии;

4) помещения ОГБУЗ «Областная детская больница» №№ 1-6 общей площадью 133,2 кв.м. на первом этаже нежилого строения, расположенного по адресу: г. Томск, ул. К. Маркса, 44 для размещения кафедры факультетской педиатрии с курсом детских болезней лечебного факультета.

Взаимодействие вышеперечисленных кафедр ГБОУ ВПО СибГМУ Минздравсоцразвития России с областными государственными бюджетными учреждениями здравоохранения является плодотворным и высокозначимым на протяжении многих лет.

Ежегодно сотрудниками кафедр проводится порядка шести тысяч консультаций больных, более 2000 консультативных обходов и консилиумов.

Департамент по управлению
государственной
Томской областью

Необходимо также отметить неоценимый вклад сотрудников кафедр при работе в специализированных отделениях учреждений здравоохранения в периоды эпидемий.


Под руководством сотрудников кафедр проводятся защиты диссертационных работ практическими врачами учреждений. Огромный вклад сотрудники кафедр оказывают при организации и проведении научно-практических и патологоанатомических конференций, экспертных оценок историй болезни. Сотрудниками кафедр вводятся в клиническую практику новые методы диагностики, лечения и профилактики, издаются методические пособия и рекомендации для врачей. Кафедры проводят циклы повышения квалификации для врачей многих специальностей; кроме того, на базе кафедр ежегодно проходят подготовку интерны и клинические ординаторы.

Таким образом, совместная работа клинических кафедр ГБОУ ВПО СибГМУ Минздравсоцразвития Росси и учреждений здравоохранения позволяет полноценно использовать кадровый ресурс больниц и совершенствовать совместную научно - исследовательскую и лечебную работу.

Для нахождения вышеперечисленных кафедр на занимаемых площадях вышеперечисленных учреждений в дальнейшем необходимо проведение процедуры предоставления помещений в безвозмездное пользование.

Убедительно просим Вас, Алексей Анатольевич, рассмотреть возможность дальнейшего продления сроков нахождения вышеперечисленных кафедр на базах вышеуказанных учреждений.

И.о. начальника департамента

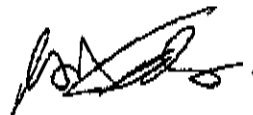

И.А. Деев

СВИДЕТЕЛЬСТВО

О ГОСУДАРСТВЕННОЙ РЕГИСТРАЦИИ ПРАВА

Управление Федеральной службы государственной регистрации,
кадастра и картографии по Томской области

повторное, взамен свидетельства : серия 70-АА № 020654, дата выдачи 13.04.2005

Дата выдачи:

"24" марта 2011 года

Документы-основания: • Договор о передаче государственного имущества в оперативное управление Томской областной клинической больницы от 28.04.1995 № 27

Субъект (субъекты) права: Областное государственное учреждение здравоохранения Томская областная клиническая больница, ИНН: 7020016160, ОГРН: 1027000877848, дата гос.регистрации: 14.04.1995, наименование регистрирующего органа: МУ "Томская регистрационная палата", КПП: 701701001; адрес (место нахождения) постоянно действующего исполнительного органа: Россия, Томская область, г.Томск, Ивана Черных улица, д. 96

Вид права: Оперативное управление

Объект права: нежилое здание, назначение: нежилое, 9 - этажный (подземных этажей - 1), общая площадь 33119,1 кв. м, инв.№ 20409, лит. А, адрес объекта: Томская область, г.Томск, Ивана Черных улица, д. 96

Кадастровый (или условный) номер: у70:21:0:0:11830

Существующие ограничения (обременения) права: не зарегистрировано

о чем в Едином государственном реестре прав на недвижимое имущество и сделок с ним "13" апреля 2005 года сделана запись регистрации № 70-70-01/044/2005-862


Регистратор

Милосердова Н. Г.


М.П.

(подпись)

70-АВ 134881

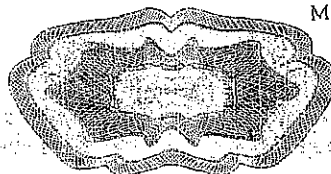

ВЫКОПИРОВКА ИЗ ТЕХНИЧЕСКОГО ПАСПОРТА НА НЕЖИЛОЕ СТРОЕНИЕ
ПО АДРЕСУ: ул.И. Черных, 96
План 1 этажа 5 блока ОГБУЗ ТОКБ

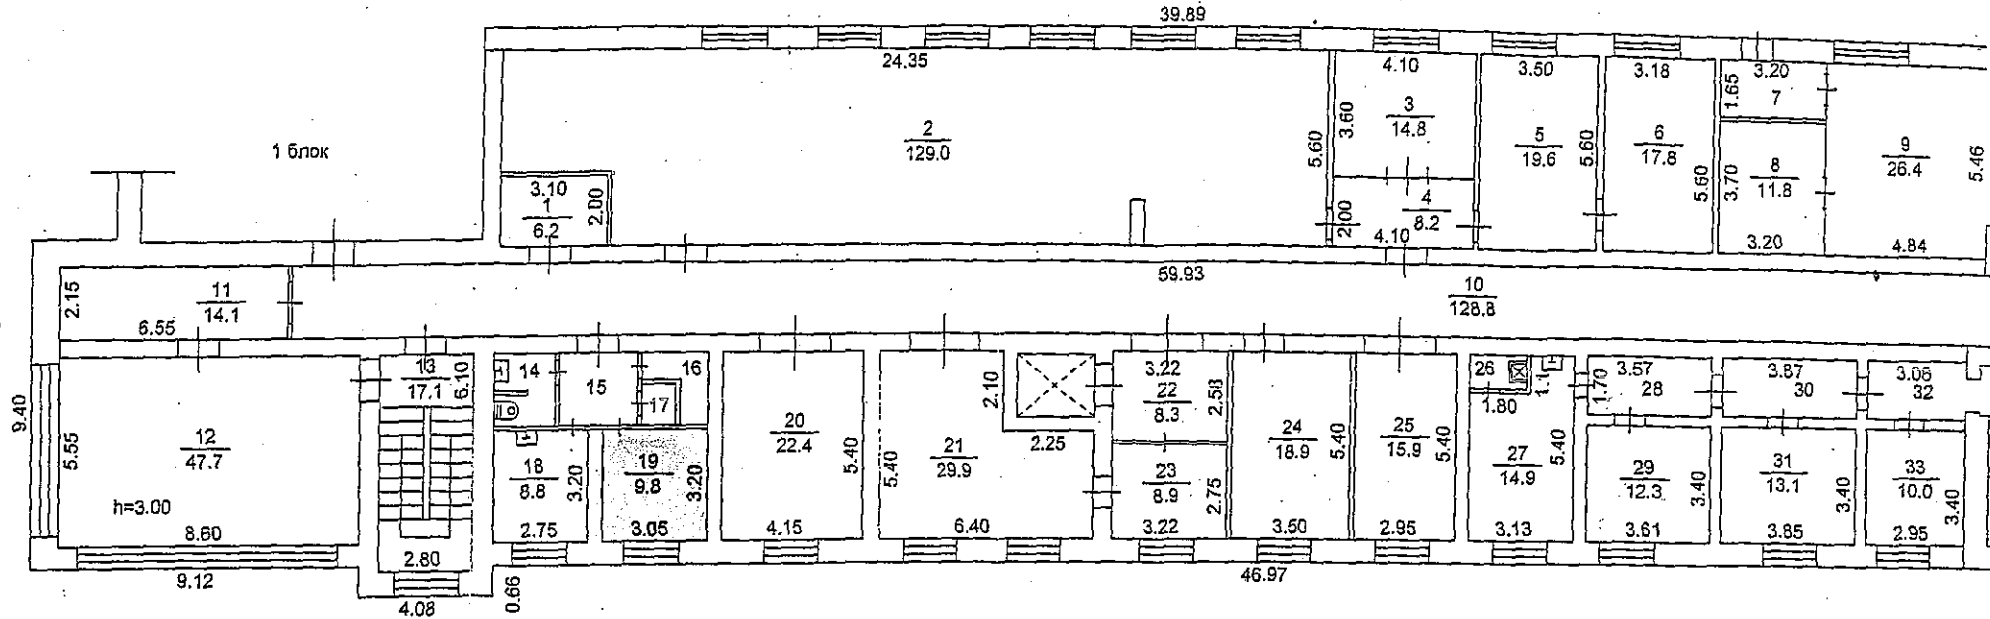


Владелец:
Главный врач
Заюков
М.Н.Заюков

ВЫКОПИРОВКА ИЗ ТЕХНИЧЕСКОГО ПАСПОРТА НА НЕЖИЛОЕ СТРОЕНИЕ

ПО АДРЕСУ: ул.И.Черных, 96

План 3 этажа 5 блока ОГБУЗ ТОКБ

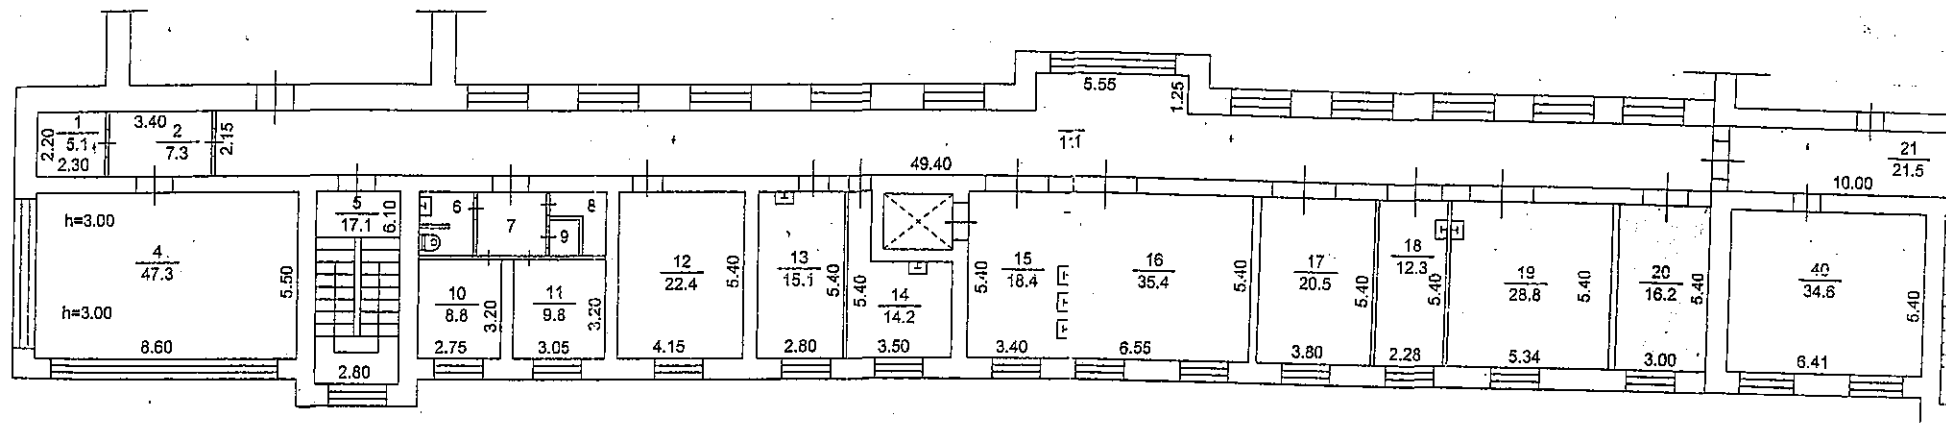

Владелец

Главный врач

Зайков


М.Н.Зайков

М.П.

ВЫКОПИРОВКА ИЗ ТЕХНИЧЕСКОГО ПАСПОРТА НА НЕЖИЛОЕ СТРОЕНИЕ

ПО АДРЕСУ: ул.И.Черных, 96

План 3 этажа 6 блока ОГБУЗ ТОКБ

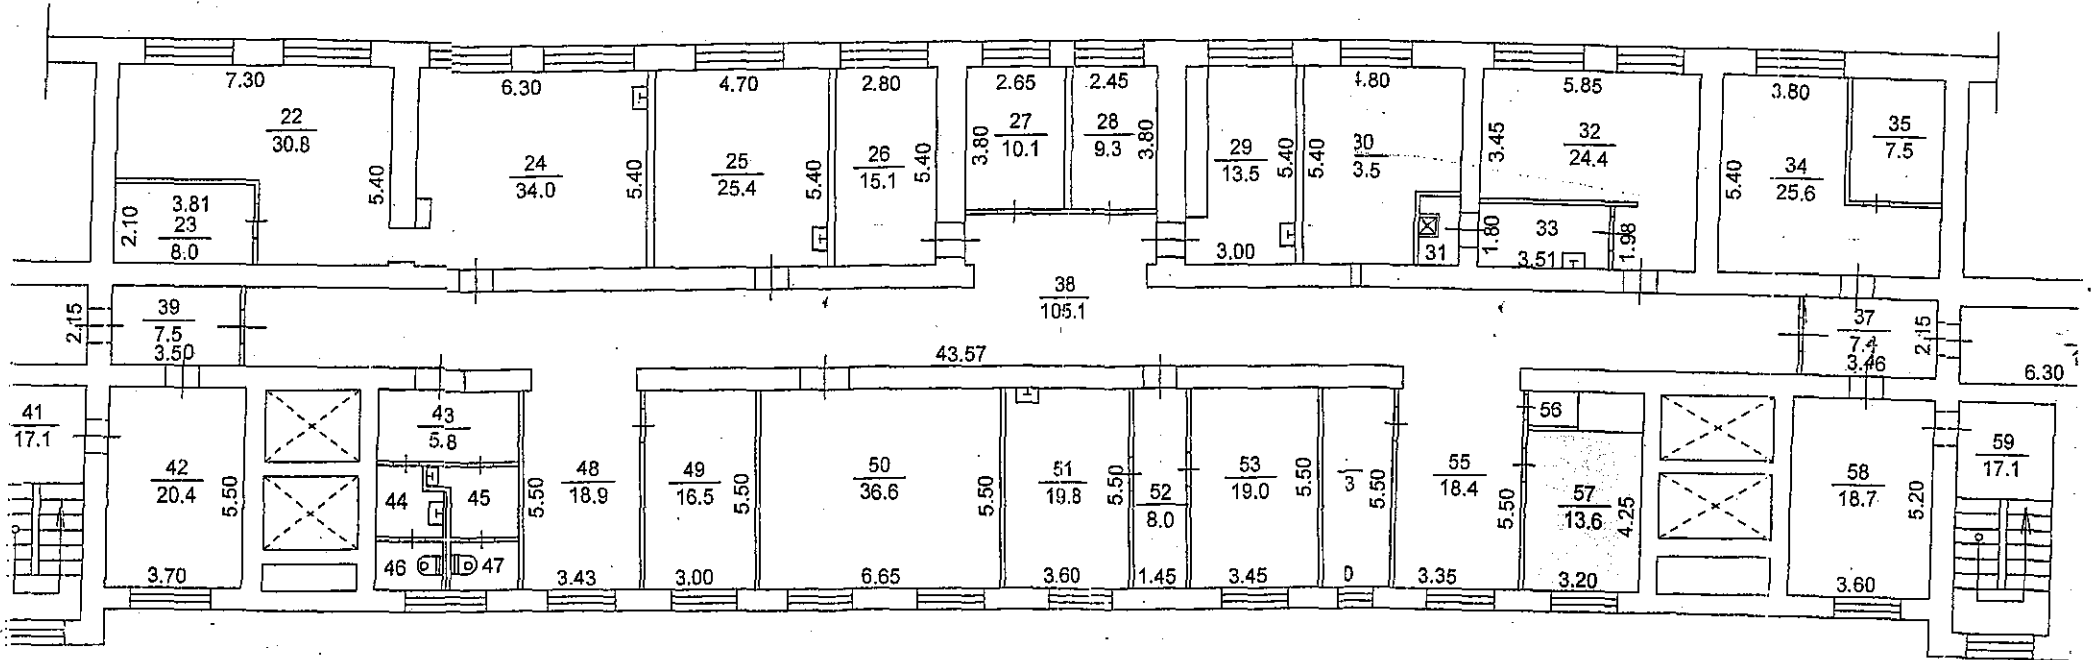


Владелец:
Главный врач

М.Н. Заюков
М.П. М.Н. Заюков

ВЫКОПИРОВКА ИЗ ТЕХНИЧЕСКОГО ПАСПОРТА НА НЕЖИЛОЕ СТРОЕНИЕ

ПО АДРЕСУ: ул.И.Черных, 96

План 3 этажа 7 блока ОГБУЗ ТОКБ

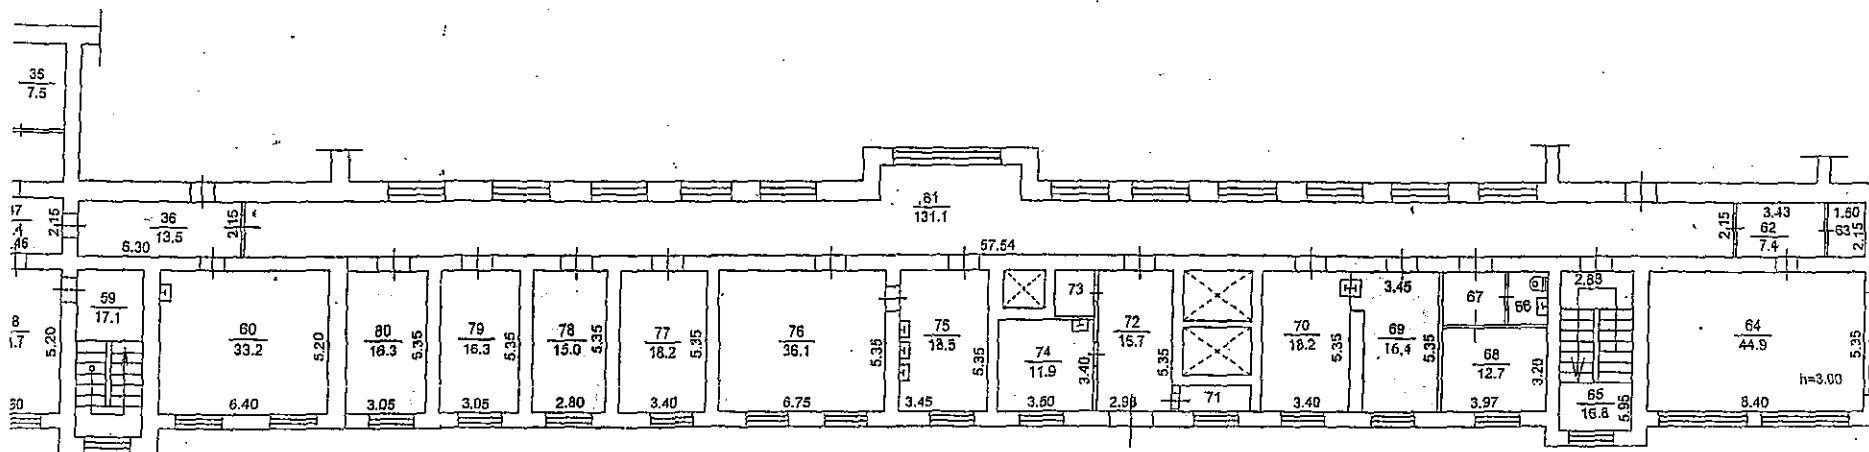

Владелец:

Главный врач

М.Н.Заюков




Филиал ФГУП "Ростехинвентаризация" по г. Томску			
План строения по Ивана Черных (улица) 96			
Выполнил	Шубина Ю.С.	Литер	Район
Проверил	Белекова З.А.	A	Октябрьский
"18"	08	2003г.	Масштаб: 1:200

ВЫКОПИРОВКА ИЗ ТЕХНИЧЕСКОГО ПАСПОРТА НА НЕЖИЛОЕ СТРОЕНИЕ

ПО АДРЕСУ: ул.И.Черных, 96

План 4 этажа 5 блока ОГБУЗ ТОКБ

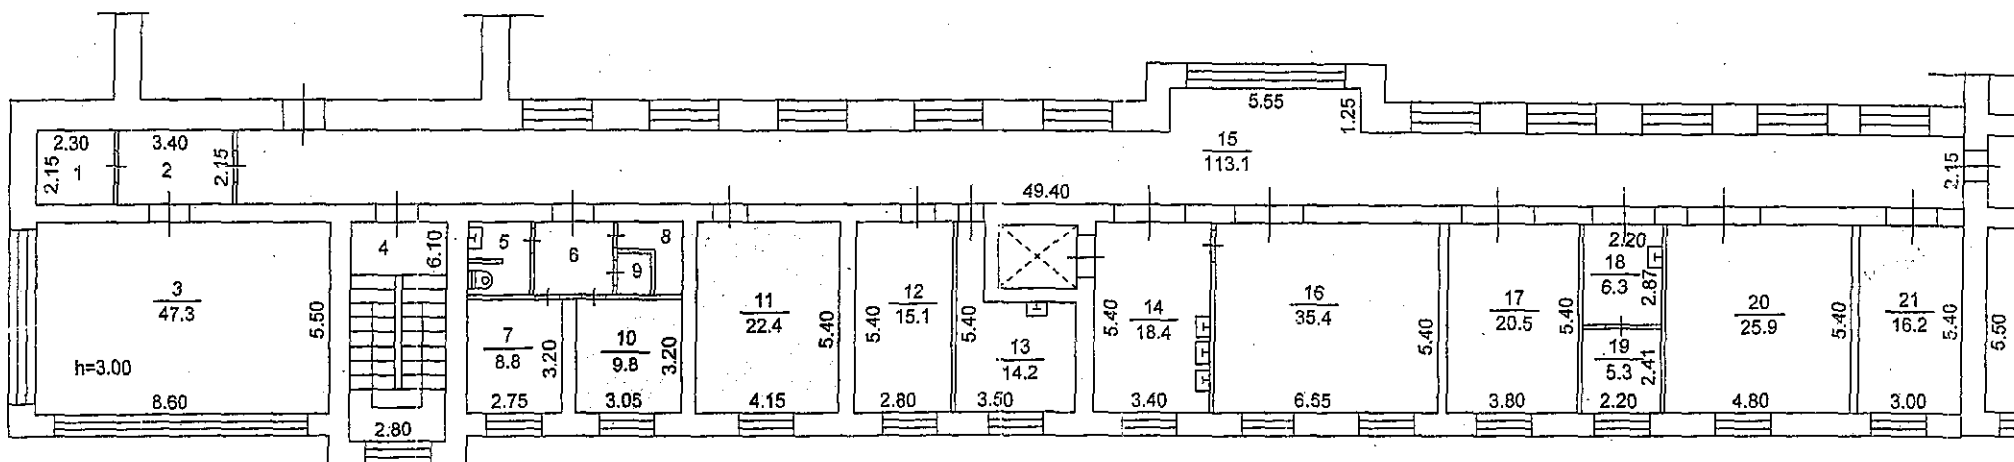


Владелец
Главный врач

М.Н. Заюков
М.П. М.Н. Заюков

ВЫКОПИРОВКА ИЗ ТЕХНИЧЕСКОГО ПАСПОРТА НА НЕЖИЛОЕ СТРОЕНИЕ

ПО АДРЕСУ: ул.И.Черных, 96

План 4 этажа 6 блока ОГБУЗ ТОКБ

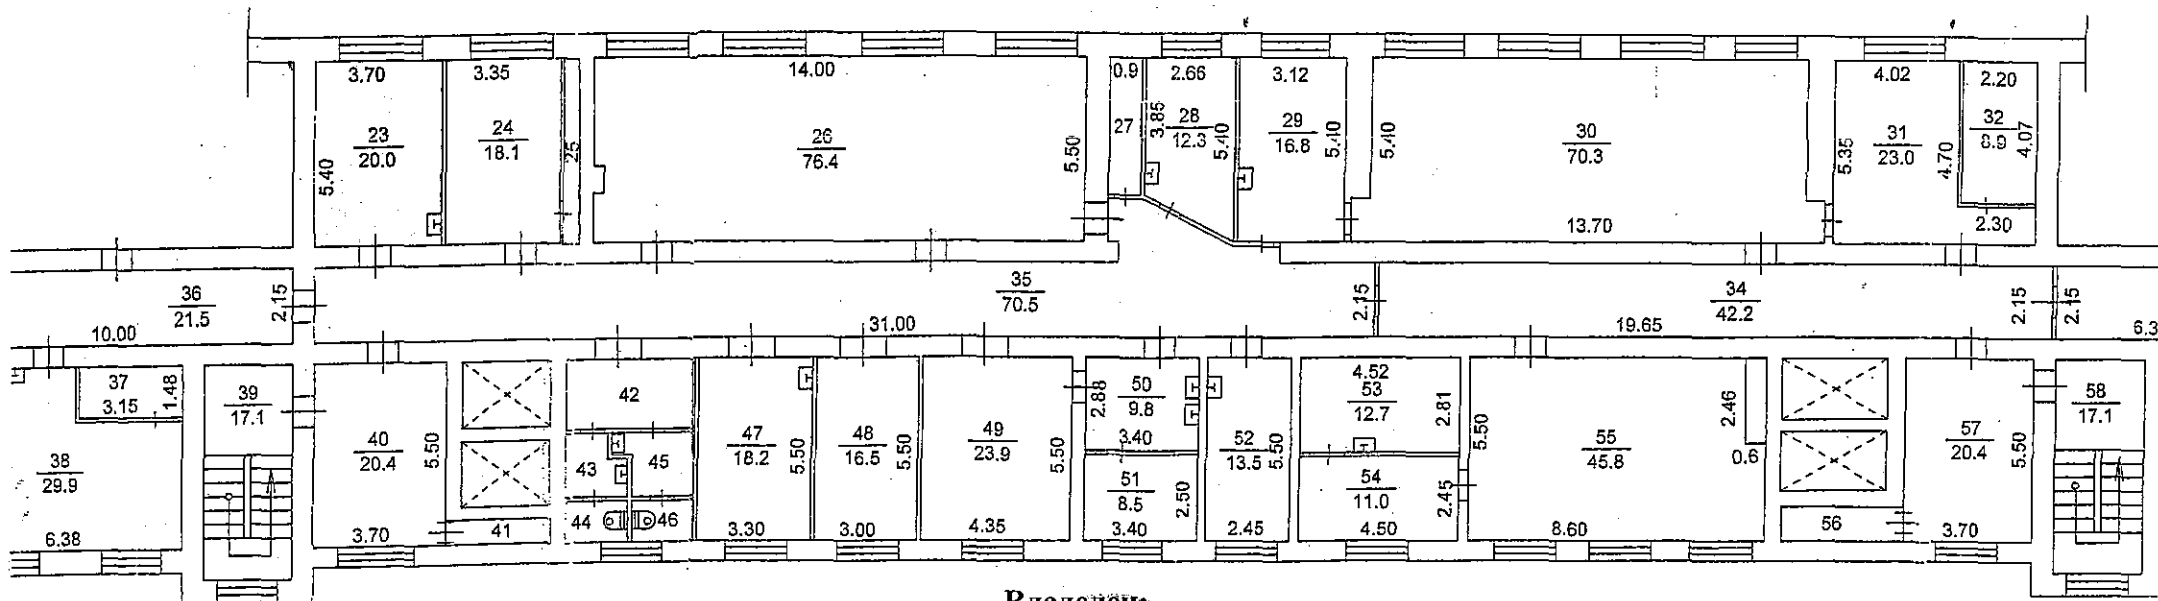

Владелец:

Главный врач




М.Н. Заюков

М.П.

ВЫКОПИРОВКА ИЗ ТЕХНИЧЕСКОГО ПАСПОРТА НА НЕЖИЛОЕ СТРОЕНИЕ

**ПО АДРЕСУ: ул.И.Черных, 96.
План 5 этажа 1 блока ОГБУЗ ТОКБ**

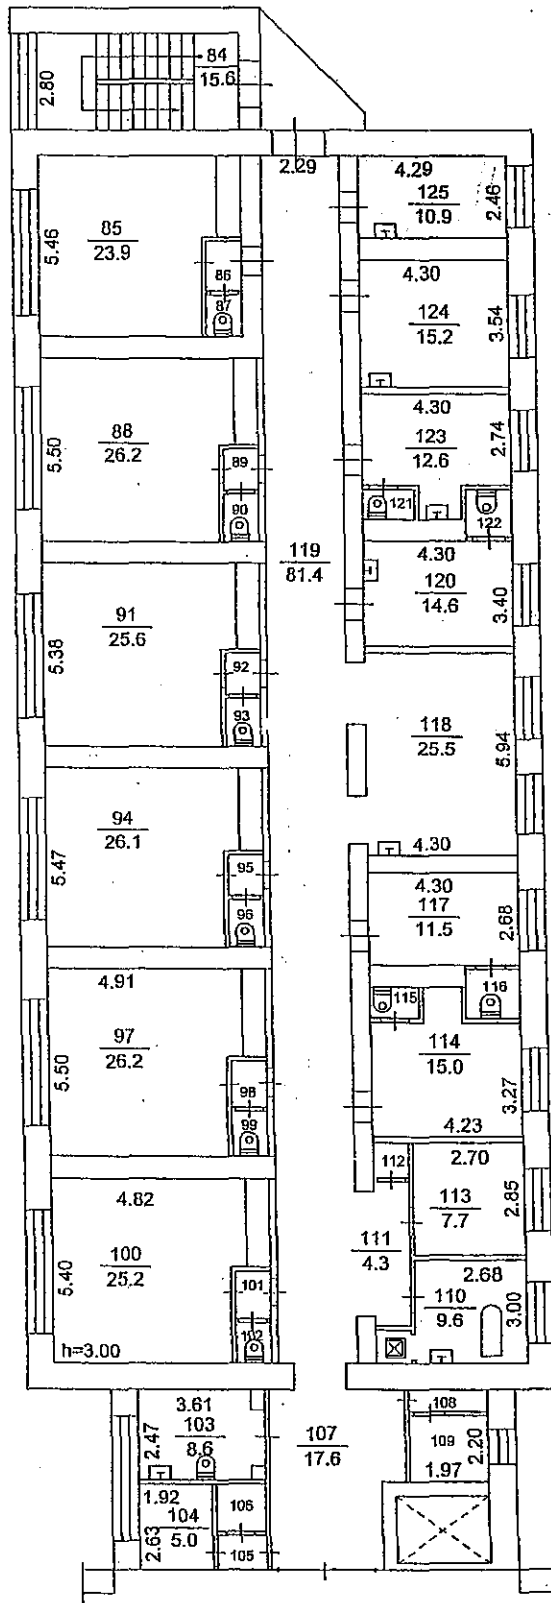

Владелец:
главный врач




мер
Радон
Октябрьский
Масштаб 1:200

(п) N 96


ОГБУЗ ТОКБ

ВЫКОПИРОВКА ИЗ ТЕХНИЧЕСКОГО ПАСПОРТА НА НЕЖИЛОЕ СТРОЕНИЕ
ПО АДРЕСУ: ул.И.Черных, 96
План 6 этажа 5 блока ОГБУЗ ТОКБ

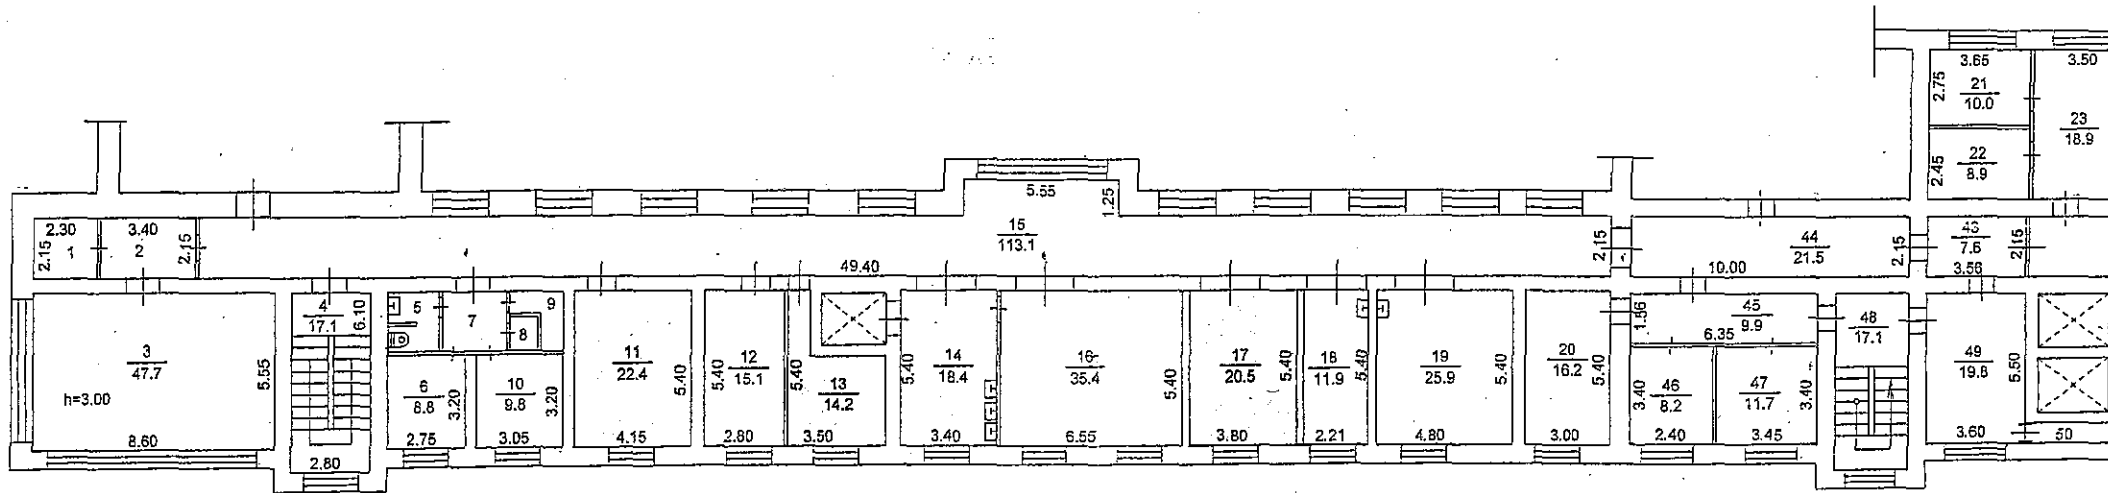

Владелец:
Главный врач


М.Н.Заюков

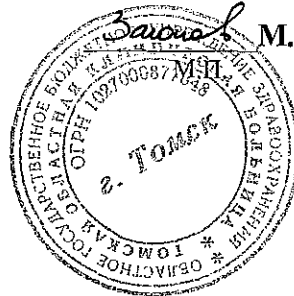

ВЫКОПИРОВКА ИЗ ТЕХНИЧЕСКОГО ПАСПОРТА НА НЕЖИЛОЕ СТРОЕНИЕ


ПО АДРЕСУ: ул.И.Черных, 96

План 6 этажа 7 блока ОГБУЗ ТОКБ

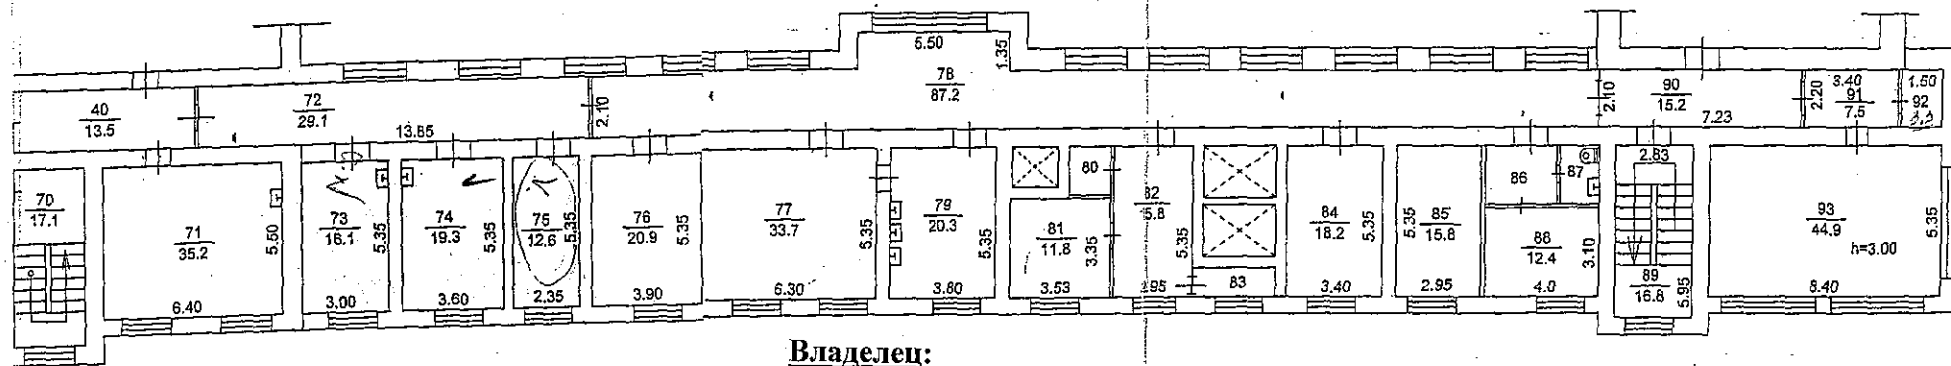

Владелец:
Главный врач

М.Н.Заюков

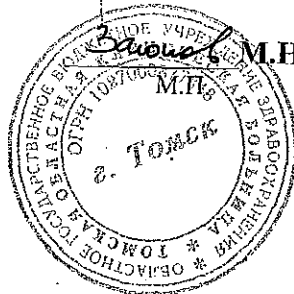


Филиал ФГУП "Ростехинвентаризация"

План строения по Ивана Черных (улица) 96

Выполнил Шубина Ю.С. *[Signature]* Литер

ВЫКОПИРОВКА ИЗ ТЕХНИЧЕСКОГО ПАСПОРТА НА НЕЖИЛОЕ СТРОЕНИЕ
ПО АДРЕСУ: ул.И.Черных, 96.
План 6 этажа 1 блока ОГБУЗ ТОКБ

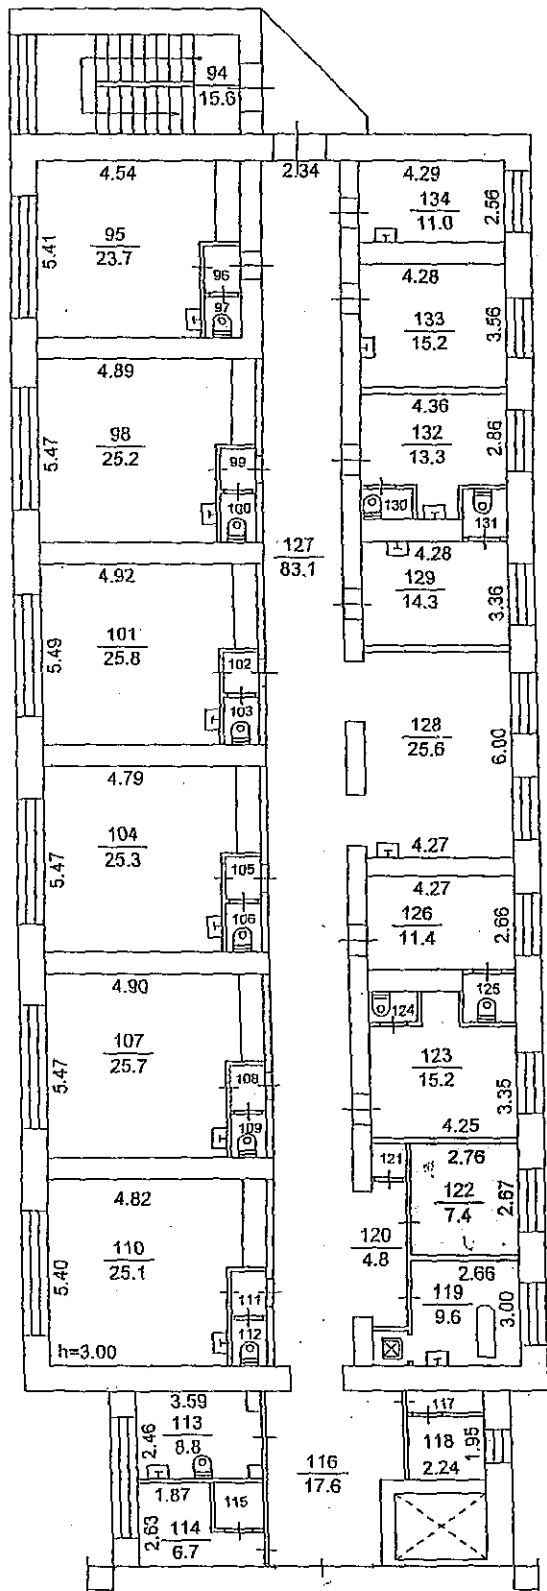


Владелец:
главный врач

Залоч
М.Н. Залочков




**ВЫКОПИРОВКА ИЗ ТЕХНИЧЕСКОГО ПАСПОРТА НА НЕЖИЛОЕ СТРОЕНИЕ
ПО АДРЕСУ: ул.И.Черных, 96.
План 6 этажа 2 блока ОГБУЗ ТОКБ**

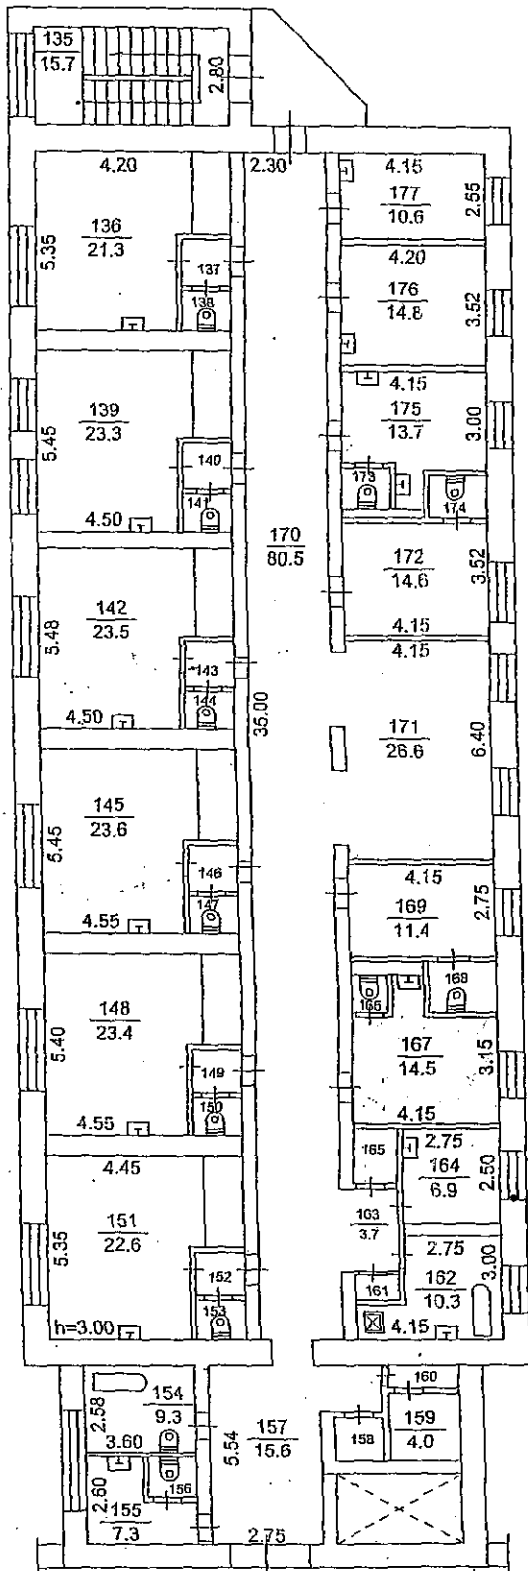


Владелец:
главный врач

Заионов М.Н. Заионов

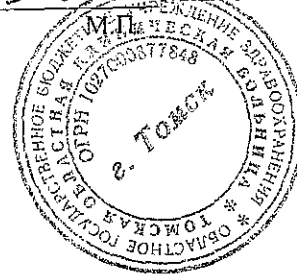


ВЫКОПИРОВКА ИЗ ТЕХНИЧЕСКОГО ПАСПОРТА НА НЕЖИЛОЕ СТРОЕНИЕ
ПО АДРЕСУ: ул.И.Черных, 96
План 7 этажа 5 блока ОГБУЗ ТОКБ

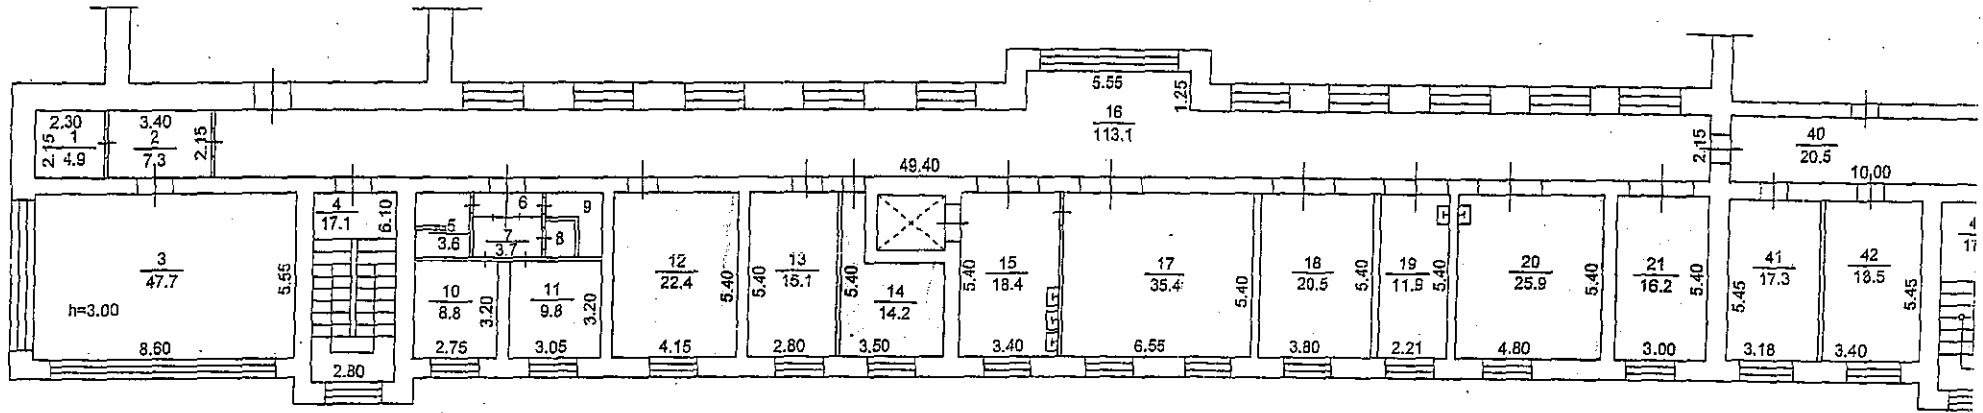

Владелец:
Главный врач
Зайков **М.Н.Зайков**

ВЫКОПИРОВКА ИЗ ТЕХНИЧЕСКОГО ПАСПОРТА НА НЕЖИЛОЕ СТРОЕНИЕ
ПО АДРЕСУ: ул.И.Черных, 96
План 8 этажа 5 блока ОГБУЗ ТОКБ

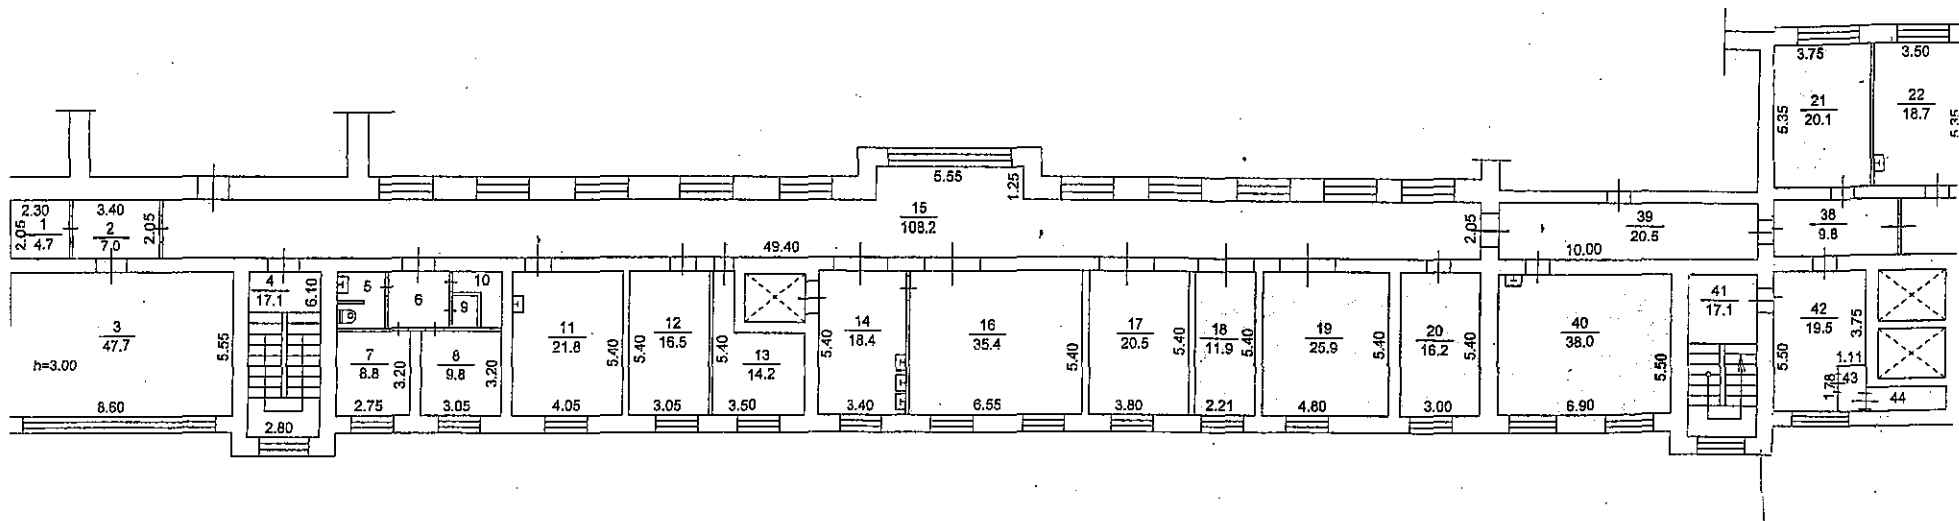


Владелец:
Главный врач

Зачин М.Н.Заюков



ВЫКОПИРОВКА ИЗ ТЕХНИЧЕСКОГО ПАСПОРТА НА НЕЖИЛОЕ СТРОЕНИЕ
ПО АДРЕСУ: ул.И.Черных, 96
План 9 этаж 7 блока ОГБУЗ ТОКБ

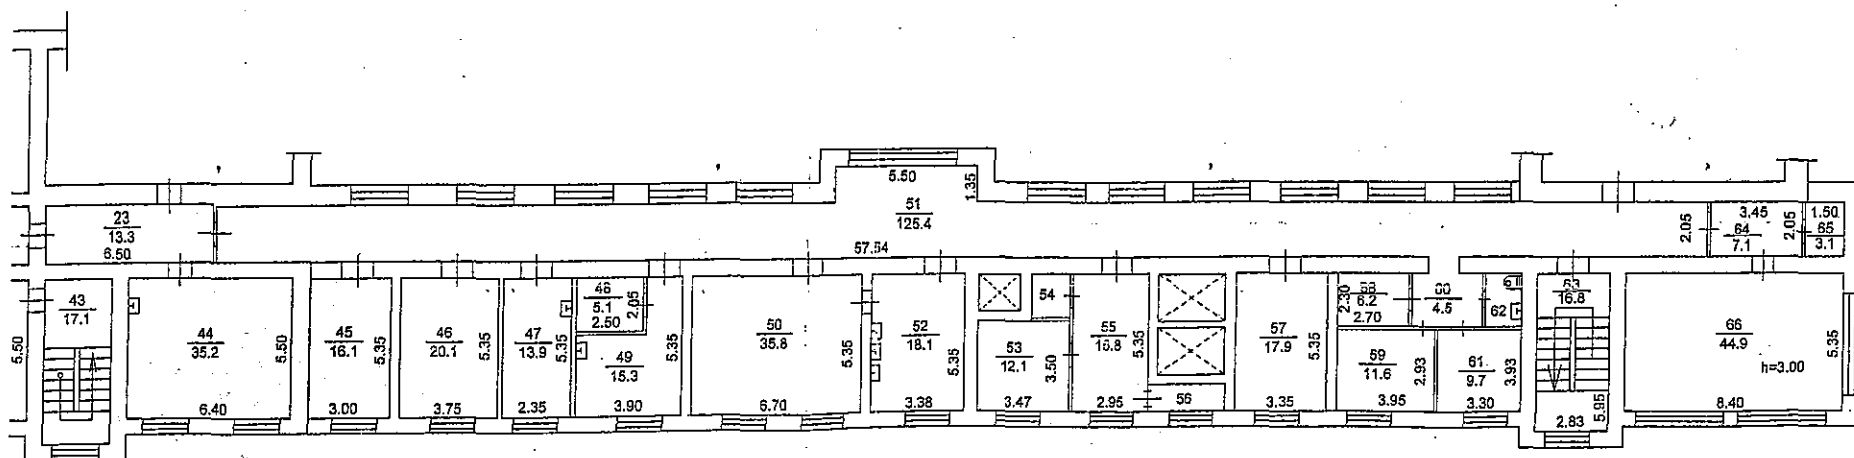

Владелец:
Главный врач
М.П. М.Н. Заюков
М.П. М.Н. Заюков

Филиал ФГУП "Ростехинвентаризация" по г. Томску			
План строения по Ивана Черных (улица) 96			
Выполнил	Шубина Ю.С.	Литер	Район
Проверил	Белехова З.А.	A	Октябрьский
"18"	08	2003 г.	Масштаб: 1:200



СВИДЕТЕЛЬСТВО

О ГОСУДАРСТВЕННОЙ РЕГИСТРАЦИИ ПРАВА

Управление Федеральной службы государственной регистрации,
кадастра и картографии по Томской области

Дата выдачи:

"11" ноября 2010 года

Документы-основания: • Договор о передаче государственного имущества в оперативное управление Томской областной клинической больницы от 28.04.1995 № 27

Субъект (субъекты) права: Областное государственное учреждение здравоохранения Томская областная клиническая больница, ИНН: 7020016160, ОГРН: 1027000877848, дата гос. регистрации: 14.04.1995, наименование регистрирующего органа: МУ "Томская регистрационная палата", КПП: 701701001, адрес (место нахождения) постоянно действующего исполнительного органа: Россия, Томская область, г. Томск, Ивана Черных улица, д. 96

Вид права: Оперативное управление

Объект права: нежилое здание, назначение: нежилое, 5 - этажный (подземных этажей - 1), общая площадь 5433,2 кв. м, инв. № 69.401.1000.00.19624, лит. Б, адрес объекта: Томская область, г. Томск, Ивана Черных улица, д. 96, стр. 19

Кадастровый (или условный) номер: у70:21:0:0:11923

Существующие ограничения (обременения) права: не зарегистрировано о чем в Едином государственном реестре прав на недвижимое имущество и сделок с ним "13" апреля 2005 года сделана запись регистрации № 70-70-01/044/2005-866

Регистратор


Молодова Н.А.

(подпись)

70-АВ 064771



ВЫКОПИРОВКА ИЗ ТЕХНИЧЕСКОГО ПАСПОРТА НА НЕЖИЛОЕ СТРОЕНИЕ
ПО АДРЕСУ: ул.И.Черных, 96 стр. 19 План 2 этажа операционного блока ОГБУЗ ТОКБ

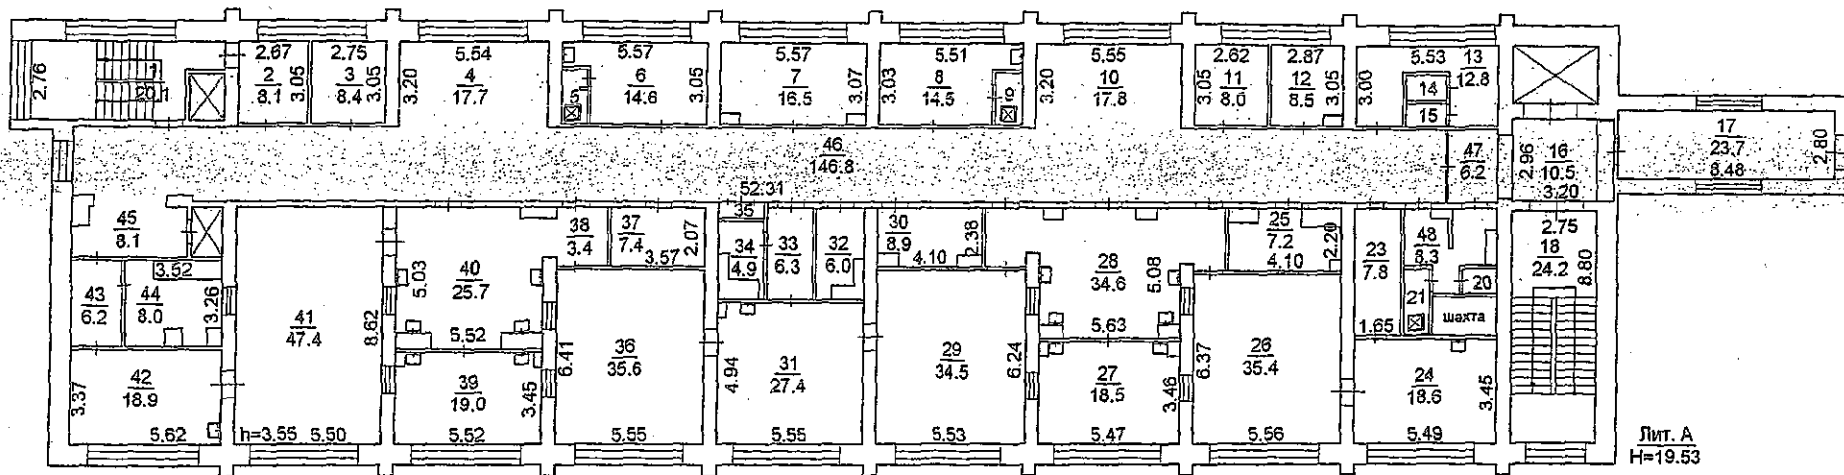


Лит. А
Н=19.53



М.Н.Заюков

Томский областной центр технической инвентаризации			
Постажный план здания (строения)			
Выполнил	Пруден Д.С.	Дата	16.07.10.
Проверил	Кучеренко В.Н.	Литера	А
Район	Октябрьский	Масштаб	1:200

**ВЫКОПИРОВКА ИЗ ТЕХНИЧЕСКОГО ПАСПОРТА НА НЕЖИЛОЕ СТРОЕНИЕ
ПО АДРЕСУ: ул.И.Черных, 96 стр. 19 План 3 этажа операционного блока ОГБУЗ ТОКБ**

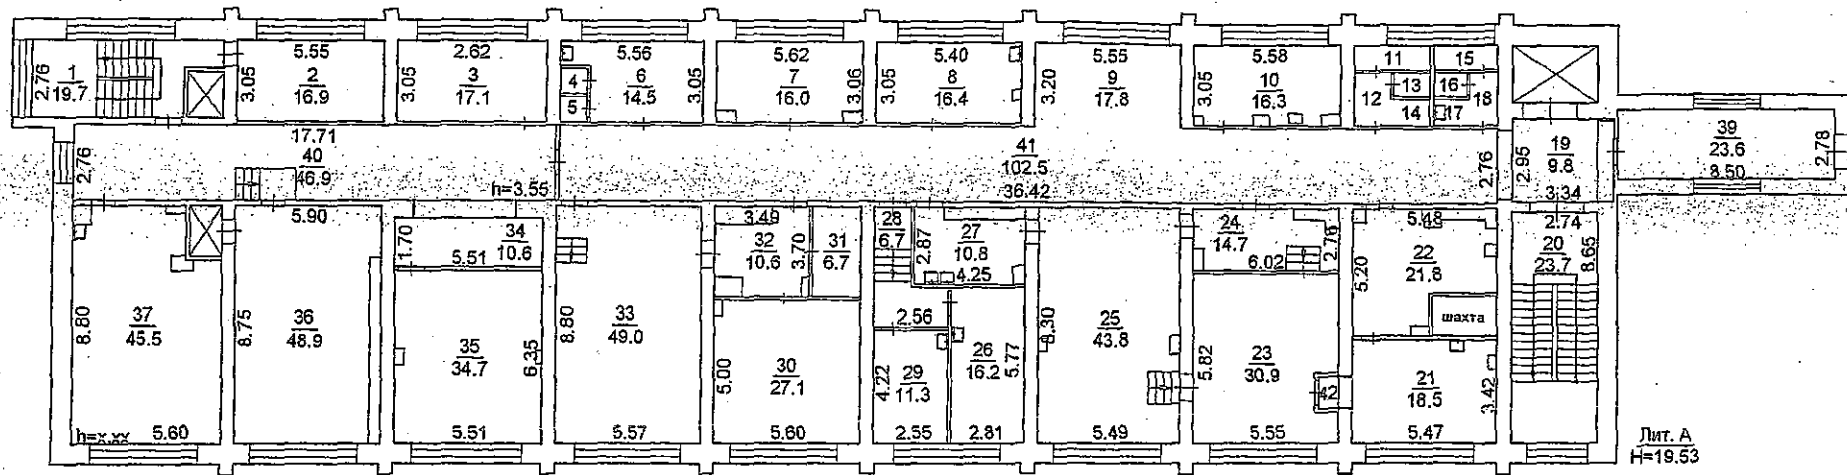

Лит. А
Н=19.53

Владелец:
Главный врач
Зачин
М.Н.Заюков
 М.П.

Томский областной центр технической инвентаризации			
Позэтажный план здания (этаж)			
Выполнил	Гралаев Д.С.	Дата	16.07.10.
Проверил	Кучеренко В.Н.	Литера	А
Район	Октябрьский	Масштаб	1:200

ЗАКОНОДАТЕЛЬНАЯ ДУМА ТОМСКОЙ ОБЛАСТИ

Юридический отдел

Россия, 634050, г. Томск, пл. Ленина, 6
www.duma.tomsk.ru

тел. (3822) 51-08-95, факс (3822) 51-06-02
duma@tomsk.gov.ru

ЗАКЛЮЧЕНИЕ

на проект постановления «О согласовании решения о передаче в безвозмездное пользование областного государственного имущества Государственному бюджетному образовательному учреждению высшего профессионального образования «Сибирский государственный медицинский университет» Министерства здравоохранения и социального развития Российской Федерации»

Проект постановления «О согласовании решения о передаче в безвозмездное пользование областного государственного имущества Государственному бюджетному образовательному учреждению высшего профессионального образования «Сибирский государственный медицинский университет» Министерства здравоохранения и социального развития Российской Федерации», внесенный Губернатором Томской области (вх. № 5229/0801-11 от 09.11.2011), законодательству не противоречит.

Замечаний и предложений не имеем.

Начальник отдела

Л.Н. Железчикова
14.11.2011

Исполнитель:
Елисеев Ю.А.
510-365