

О согласовании решения о передаче в безвозмездное пользование областного государственного имущества Государственному образовательному учреждению высшего профессионального образования «Сибирский государственный медицинский университет» Министерства здравоохранения и социального развития Российской Федерации

В соответствии с пунктом 6 части 1, пунктом 3 части 3 статьи 17.1 Федерального закона от 26 июля 2006 года № 135-ФЗ «О защите конкуренции», пунктом 5.1 части 1 статьи 4, статьей 10 Закона Томской области от 12 января 2004 года № 9-ОЗ «О предоставлении государственного имущества Томской области в аренду и безвозмездное пользование»

Законодательная Дума Томской области ПОСТАНОВЛЯЕТ:

Согласовать Областному государственному учреждению здравоохранения «Областной перинатальный центр» решение о передаче в безвозмездное пользование Государственному образовательному учреждению высшего профессионального образования «Сибирский государственный медицинский университет» Министерства здравоохранения и социального развития Российской Федерации сроком на пять лет в целях осуществления образовательной и медицинской деятельности закрепленного на праве оперативного управления за Областным государственным учреждением здравоохранения «Областной перинатальный центр» следующего недвижимого имущества – нежилых помещений, расположенных в нежилом строении, назначение: областной перинатальный центр, 4 – этажный (подземных этажей – 1), инв. № 69:401:1000:00:20532, лит. А, А1, адрес объекта: Томская область г. Томск, Ивана Черных улица, 96/1:

- в подвале Блока «Б» №№ 79-84, 87-111, 120-124, 126-133, 137 общей

площадью 646,1 кв.м;

- на первом этаже Блока «Г» №№ 226-229, 264-266, 284-286, часть нежилого помещения № 277 площадью 12,92 кв.м, часть нежилого помещения № 303 площадью 12,0 кв.м общей площадью 163,82 кв.м.

Председатель
Законодательной Думы
Томской области

Б.А. Мальцев



ЗАКОНОДАТЕЛЬНАЯ ДУМА ТОМСКОЙ ОБЛАСТИ

Бюджетно-финансовый комитет

РЕШЕНИЕ

От 21.07.2011 № 51-26

О согласовании решения о передаче в безвозмездное пользование областного государственного имущества Государственному образовательному учреждению высшего профессионального образования «Сибирский государственный медицинский университет» Министерства здравоохранения и социального развития Российской Федерации

Рассмотрев проект постановления Законодательной Думы Томской области «О согласовании решения о передаче в безвозмездное пользование областного государственного имущества Государственному образовательному учреждению высшего профессионального образования «Сибирский государственный медицинский университет» Министерства здравоохранения и социального развития Российской Федерации», внесенный Губернатором Томской области в соответствии со статьями 4, 10 Закона Томской области от 12 января 2004 года № 9-ОЗ «О предоставлении государственного имущества Томской области в аренду и безвозмездное пользование»,

Бюджетно-финансовый комитет Р Е Ш И Л:

Внести в установленном порядке проект постановления Законодательной Думы Томской области «О согласовании решения о передаче в безвозмездное пользование областного государственного имущества Государственному образовательному учреждению высшего профессионального образования «Сибирский государственный медицинский университет» Министерства здравоохранения и социального развития Российской Федерации» для

рассмотрения на 51 собрании Законодательной Думы Томской области и рекомендовать принять его.

Председатель комитета

В.Л. Пономаренко



ГУБЕРНАТОР ТОМСКОЙ ОБЛАСТИ

Ленина пл., д. 6, г.Томск, 634050, тел. (382 2) 510-001, 510-813, факс (382 2) 510-323, 510-730
E-mail: ato@tomsk.gov.ru, http://www.tomsk.gov.ru, телеграф Томск-50, телетайп 128222 «Яхта»
ОКПО 44239015, ОГРН 1027000918218, ИНН/КПП 7017069388/701701001

14.07.2011 № ВК-08-1931

на № _____ от _____

О проекте постановления
Законодательной Думы Томской
области

Председателю
Законодательной Думы
Томской области

Б.А.Мальцеву

Уважаемый Борис Алексеевич!

Вношу на рассмотрение Законодательной Думы Томской области проект постановления «О согласовании решения о передаче в безвозмездное пользование областного государственного имущества Государственному образовательному учреждению высшего профессионального образования «Сибирский государственный медицинский университет» Министерства здравоохранения и социального развития Российской Федерации».

На заседании комитета и собрании Думы проект постановления будет представлять Аникин Алексей Валерьевич – начальник Департамента по управлению государственной собственностью Томской области.

Приложение: на 50 л. в 1 экз.

И.о. Губернатора Томской области

С.Б.Точилин

ЗАКОНОДАТЕЛЬНАЯ ДУМА ТОМСКОЙ ОБЛАСТИ
ПОСТАНОВЛЕНИЕ

№ _____ от _____
Томск

О согласовании решения о передаче
в безвозмездное пользование областного
государственного имущества Государственному
образовательному учреждению высшего профессионального образования
«Сибирский государственный медицинский университет» Министерства
здравоохранения и социального развития Российской Федерации

В соответствии с пунктом 3 части 1, пунктом 3 части 3 статьи 17.1
Федерального закона от 26 июля 2006 года № 135-ФЗ «О защите конкуренции»,
пунктом 5.1 части 1 статьи 4, статьей 10 Закона Томской области от 12 января
2004 года № 9-ОЗ «О предоставлении государственного имущества Томской
области в аренду и безвозмездное пользование»

Законодательная Дума Томской области ПОСТАНОВЛЯЕТ:

Согласовать Областному государственному учреждению
здравоохранения «Областной перинатальный центр» решение о передаче в
безвозмездное пользование Государственному образовательному учреждению
высшего профессионального образования «Сибирский государственный
медицинский университет» Министерства здравоохранения и социального
развития Российской Федерации сроком на пять лет в целях осуществления
образовательной и медицинской деятельности закрепленного на праве
оперативного управления за Областным государственным учреждением
здравоохранения «Областной перинатальный центр» следующего недвижимого
имущества – нежилых помещений, расположенных в нежилом строении,
назначение: областной перинатальный центр, 4 – этажный (подземных этажей -
1), инв.№ 69:401:1000:00:20532, лит. А,А1, адрес объекта: Томская область г.
Томск, Ивана Черных улица, 96/1:

- в подвале Блока «Б» №№ 79-84, 87-111, 120-124, 126-133, 137 общей
площадью 646,1 кв.м;

- на первом этаже Блока «Г» №№ 226-229, 264-266, 284-286, часть
нежилого помещения № 277 площадью 12,92 кв.м, часть нежилого помещения
№ 303 площадью 12,0 кв.м общей площадью 163,82 кв.м.

ПОЯСНИТЕЛЬНАЯ ЗАПИСКА

к проекту постановления Законодательной Думы Томской области «О согласовании решения о передаче в безвозмездное пользование областного государственного имущества Государственному образовательному учреждению высшего профессионального образования «Сибирский государственный медицинский университет» Министерства здравоохранения и социального развития Российской Федерации»

Проект постановления Законодательной Думы Томской области «О согласовании решения о передаче в безвозмездное пользование областного государственного имущества Государственному образовательному учреждению высшего профессионального образования «Сибирский государственный медицинский университет» Министерства здравоохранения и социального развития Российской Федерации подготовлен на основании заявки Областного государственного учреждения здравоохранения «Областной перинатальный центр» (от 11.07.2011 вх. № 5807).

Проектом постановления предлагается согласовать Областному государственному учреждению здравоохранения «Областной перинатальный центр» решение о передаче указанного в проекте постановления имущества в безвозмездное пользование Государственному образовательному учреждению высшего профессионального образования «Сибирский государственный медицинский университет» Министерства здравоохранения и социального развития Российской Федерации. Имущество будет использоваться в целях осуществления образовательной и медицинской деятельности.

Имущество передается Государственному образовательному учреждению высшего профессионального образования «Сибирский государственный медицинский университет» Министерства здравоохранения и социального развития Российской Федерации, в пользование сроком на пять лет.

В соответствии с пунктом 3 части 1, пунктом 3 части 3 статьи 17.1 Федерального закона от 26.07.2006 № 135-ФЗ «О защите конкуренции» предоставление государственного имущества по договорам безвозмездного пользования государственным учреждениям осуществляется без проведения публичных процедур.

В соответствии с пунктом 5.1 части 1 статьи 4 Закона Томской области от 12 января 2004 года № 9-ОЗ «О предоставлении государственного имущества Томской области в аренду и безвозмездное пользование» Законодательная Дума Томской области предварительно в форме постановлений Законодательной Думы Томской области согласовывает областным государственным бюджетным учреждениям решения о передаче имущества в безвозмездное пользование.

При этом согласно пункту 3 статьи 10 указанного закона срок безвозмездного пользования областным государственным имуществом не может превышать пяти лет.



**ДЕПАРТАМЕНТ
ЗДРАВООХРАНЕНИЯ
ТОМСКОЙ ОБЛАСТИ**

Набережная реки Улайки ул., д. 18 б, г.Томск, 634050
тел. (3822) 513-037, факс (3822) 516-035
E-mail: ozo@ozito.tomsk.ru
Сайт: <http://www.zdrav.tomsk.ru/>
ИНН/КПП 7021021633/701701001
ОГРН 1027000886318

Начальнику Департамента по
управлению государственной
собственностью Томской области

А.В. Аникину

11.07.2011 № 9200

на № _____ от _____

О передаче помещений

Уважаемый Алексей Валерьевич!

Департамент здравоохранения Томской области поддерживает решение ОГУЗ «Областной перинатальный центр» о предоставлении ГОУ ВПО «Сибирский государственный медицинский университет» Минздравсоцразвития России помещений учреждения в безвозмездное пользование в целях организации высокотехнологичной медицинской помощи для создания отделения для проведения процедуры экстракорпорального оплодотворения, а также в целях создания обучающего симуляционного центра.

В результате такой передачи жители Томской области смогут удовлетворить потребность в оказании высокотехнологичной медицинской помощи, а именно: воспользоваться в рамках государственного задания на оказание высокотехнологичной медицинской помощи медицинскими услугами по экстракорпоральному оплодотворению при бесплодии за счет бюджетных ассигнований федерального бюджета, так как ГОУ ВПО «Сибирский государственный медицинский университет» Минздравсоцразвития России включен в перечень федеральных бюджетных медицинских учреждений, участвующих в выполнении государственного задания на оказание в 2011 году высокотехнологичной медицинской помощи гражданам Российской Федерации за счет бюджетных ассигнований федерального бюджета.

Проблема лечения бесплодия в настоящее время приобретает не только медицинское, но социально-демографическое, экономическое значение. По официальным данным, число бесплодных пар в России достигает 15%, в г.Томске, согласно данным областной статистики, этот показатель достигает 18%. Почти каждая пятая семья хочет, но не может родить ребенка.

На сегодняшний день вспомогательные репродуктивные технологии считаются наиболее эффективным способом лечения бесплодия. Однако, доступность экстракорпорального оплодотворения для населения Сибири и Дальнего Востока пока недостаточна. Исправить ситуацию призван Центр вспомогательных репродуктивных технологий, который создается совместными усилиями ГОУ ВПО «Сибирский государственный медицинский университет» Минздравсоцразвития России и ОГУЗ «Областной перинатальный центр».

ГОУ ВПО «Сибирский государственный медицинский университет» Минздравсоцразвития России как федеральное учреждение, включающее многопрофильные клиники, уже имеет опыт оказания высокотехнологичной медицинской помощи по ряду направлений, основанием для развертывания еще одного является четко сформированный цикл взаимодействия кафедры акушерства и гинекологии с акушерской клиникой и клиникой гинекологии СибГМУ, наличие сотрудников, прошедших многочисленные стажировки повышения квалификации и имеющих опыт работы в области вспомогательных репродуктивных технологий.

Обучающий симуляционный центр создается за счет средств федерального бюджета. Всего в России в 2011 году будет создано четыре крупных обучающих симуляционных центра на базе федеральных государственных учреждений, в том числе - в ГОУ ВПО «Сибирский государственный медицинский университет» Минздравсоцразвития России. Такой центр создается в целях снижения материнской и детской смертности и предназначен для повышения квалификации врачей, работающих в практическом здравоохранении, он будет единственным за Уралом и ориентирован на подготовку специалистов для всего региона Сибири и Дальнего Востока. Обучение будет проходить посредством максимального приближения обстановки к реальной деятельности врачей, используя настоящее медицинское оборудование реанимационного отделения или эндоскопической операционной, а также роботов-имитаторов вместо живых людей - это чрезвычайно сложные и совершенные конструкции, способные воспроизводить 2,5 тысяч видов нарушения сердечного ритма, 28 вариантов нарушения дыхания, полную имитацию процесса родов и т.д. В оснащении центра предусмотрены манекены беременной женщины, новорожденного ребенка, недоношенного ребенка, ребенка 5-7 лет, взрослого человека. Все они приводятся в действие дистанционно, что позволит отрабатывать, например, действия реанимационной бригады в критической ситуации, возникшей вне больницы. Таким образом, у врачей нашего региона уже в 2011 году появится уникальная возможность пройти обучение с применением инновационных технологий обучения - с помощью тренажеров-симуляторов, роботов-симуляторов, манекенов-имитаторов, фантомов и другого интерактивного компьютеризированного оборудования. Обучающий симуляционный центр позволит решить широкий спектр задач - это формирование у обучающихся оптимальных навыков оперативных вмешательств и медицинских процедур, диагностики и оказания неотложной помощи; отработка отдельных практических манипуляций и формирование комплексного клинического мышления, алгоритмов врачебных действий в сложных клинических ситуациях, навыков оказания неотложной помощи при работе в команде и в мобильной бригаде.

Учитывая высокую степень значимости указанных проектов для улучшения демографической ситуации, полагаем возможным передать помещения ОГУЗ «Областной перинатальный центр» ГОУ ВПО «Сибирский государственный медицинский университет» Минздравсоцразвития России в безвозмездное пользование.

Начальник департамента



О.С. Кобякова

Начальнику Департамента
по управлению государственной
собственностью Томской
области
А.В. Аникину

ЗАЯВКА

Прошу согласовать решение о передаче в безвозмездное пользование имущества (далее Имущество).

1. Владелец Имущества:

Областное государственное учреждение здравоохранения «Областной перинатальный центр»
(организационно-правовая форма, полное наименование юридического лица)

2. Руководитель:

Главный врач Холопов Александр Владимирович
(должность, Ф.И.О. руководителя (полностью))

3. Местонахождение Владельца:

634063, г. Томск, ул. Ивана Черных, 96/1
(индекс, город, улица, номер дома, контактный телефон)

4. Место расположения передаваемого в безвозмездное пользование Имущества:

г. Томск, 634063, г. Томск, ул. Ивана Черных, 96/1,
подвал (блок «Б»), помещения №№ 79-84, 87-89, 90- 95, 96-111, 120-124, 126-133, 137;
1 этаж (блок «Г»), помещения №№ 226-229, 264-266, 284-286, часть помещения № 277
площадью 12,92 кв.м, часть помещения № 303 площадью 12,0 кв.м;
общая площадь передаваемых помещений составляет - 809,92 кв.м

В отношении недвижимого имущества указать адрес, этаж, номера помещений, площадь (кв.м.) согласно сведениям технической документации).

5. Лицо, обратившееся в адрес Владельца: Государственное образовательное учреждение высшего профессионального учреждения высшего профессионального образования «Сибирский государственный медицинский университет» Министерства здравоохранения и социального развития Российской Федерации. Ректор Новицкий Вячеслав Викторович
(организационно-правовая форма, полное наименование, Ф.И.О. руководителя (полностью), должность)

6. Местонахождение лица, обратившегося в адрес Владельца: 634050, Российская Федерация, Томская область, г. Томск, Московский тракт, 2., тел. 53-14-28. Тулупова Ольга Николаевна
(индекс, город, улица, номер дома, контактный телефон, контактное лицо)

7. Срок пользования Имуществом: _____ 5 лет _____ (до 5 лет)


8. Имущество будет использовано в целях:

образовательная и медицинская деятельность
(указать вид деятельности в соответствии с учредительными документами лица, обратившегося к Владельцу)

Дополнительные сведения:

К заявке прилагаются документы:

1. Документацию на имущество (все документы заверяются Владельцем):
 - в случае предоставления недвижимого имущества – копия сведений из Единого государственного реестра объектов капитального строительства (объектов недвижимого имущества), предоставляемых органом, осуществляющим техническую инвентаризацию и технический учет объектов недвижимости (кадастрового паспорта и/или технического паспорта объекта с обозначением запрашиваемого в безвозмездное пользование имущества);
 - в случае предоставления движимого имущества (за исключением транспортных средств) – сведения о наименовании имущества, его количестве, инвентарных номерах, техническую документацию (при ее наличии);

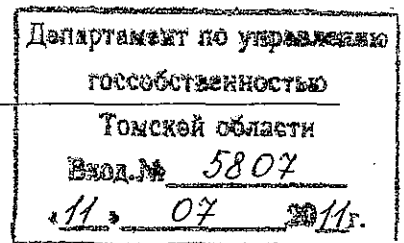

- в случае предоставления движимого имущества (за исключением транспортных средств) – сведения о наименовании имущества, его количестве, инвентарных номерах, техническую документацию (при ее наличии);
 - в случае предоставления транспортных средств - копию паспорта технического средства;
2. Копия свидетельства о государственной регистрации права оперативного управления Владельца на запрашиваемое в безвозмездное пользование Имущество (заверяется Владельцем);
 3. Копия письма лица, обратившегося в адрес Владельца о предоставлении в безвозмездное пользование Имущества (заверяется Владельцем).
 4. Документы о правоспособности Владельца:
заверенные копии учредительных документов; документы, подтверждающие полномочия лица на заключение договора безвозмездного пользования, в соответствии с которым такое лицо обладает правом действовать от имени Владельца без доверенности (далее – руководитель Владельца), в случае, если от имени Владельца действует иное лицо - также представляется доверенность на заключение договора безвозмездного пользования, заверенная печатью Владельца и подписанная руководителем Владельца или уполномоченным этим руководителем лицом, либо заверенную копию такой доверенности. В случае если указанная доверенность подписана лицом, уполномоченным руководителем Владельца, представляется также документ, подтверждающий полномочия такого лица.
 5. Копии документов о правоспособности лица, обратившегося в адрес Владельца:
 - для юридического лица: полученную не ранее чем за 1 месяц до момента подачи заявки выписки из Единого государственного реестра юридических лиц или заверенной копии такой выписки; заверенные копии учредительных документов; документ, подтверждающего полномочия лица на заключение договора безвозмездного пользования, в соответствии с которым такое лицо обладает правом действовать от имени лица, обратившегося в адрес Владельца, без доверенности (далее - руководитель), в случае, если от имени лица, обратившегося к Владельцу, действует иное лицо - также представляется доверенность на заключение договора безвозмездного пользования, заверенная печатью лица, обратившегося в адрес Владельца и подписанная руководителем или уполномоченным этим руководителем лицом, либо заверенная копия такой доверенности, в случае, если указанная доверенность подписана лицом, уполномоченным руководителем, представляется также документ, подтверждающий полномочия такого лица;
 - для индивидуальных предпринимателей: - выписки из Единого государственного реестра индивидуальных предпринимателей, полученной не ранее чем за 1 месяц до момента предоставления заявки, заверенные печатью лица, обратившегося к Владельцу;
 - для физического лица: - документов, удостоверяющих личность.

Владелец _____

Холопов А.В.

Дата 08.07.2011

(подпись, расшифровка, подпись (руководителя))



Государственное образовательное учреждение
высшего профессионального образования
«Сибирский государственный
медицинский университет»
Министерства здравоохранения и социального
развития Российской Федерации
(ГОУ ВПО СибГМУ Минздравсоцразвития
России)

Московский тракт, д. 2, г. Томск, 634050

Телефон (3822) 53 04 23;

Факс (3822) 53 33 09

ОКПО 01963539 ОГРН 1027000885251

ИНН 7018013613 КПП 701701001

Главному врачу ОГУЗ «Областной
перинатальный центр»

А.В.Холопову

И. 07. 2011 № 797
На № _____ от _____

Уважаемый Александр Владимирович!

ГОУ ВПО СибГМУ Минздравсоцразвития России просит Вас предоставить помещения в здании ОГУЗ «Областной перинатальный центр», расположенного по адресу г. Томск, ул. И.Черных 96/1, подвал (блок «Б»), помещения №№ 79-84, 87-89, 90-95, 96-111, 120-124, 126-133, 137, 1 этаж (блок «Г»), помещения №№ 226-229, 264-266, 284-286, часть помещения № 277 площадью 12,92 кв.м., часть помещения № 303 площадью 12,0 кв.м.; общей площадью 809,92 кв.м. для размещения специализированного структурного подразделения клиник СибГМУ в области вспомогательных репродуктивных технологий и Обучающего симуляционного центра СибГМУ.

Ректор



В.В.Новицкий

Тулупова О.Н.
53-14-28
53-33-09



СВИДЕТЕЛЬСТВО

О ГОСУДАРСТВЕННОЙ РЕГИСТРАЦИИ ПРАВА

Управление Федеральной службы государственной регистрации,
кадастра и картографии по Томской области

Дата выдачи:

"17" февраля 2011 года

Документы-основания: • Разрешение на ввод объекта в эксплуатацию от 04.02.2011 №RU 70301000-011-0/11, выдавший орган: Департамент архитектуры и градостроительства администрации г.Томска

Субъект (субъекты) права: Томская область

Вид права: Собственность

Объект права: нежилое строение, назначение: областной перинатальный центр, 4 - этажный (подземных этажей - 1), общая площадь 24902,6 кв. м, инв.№ 69:401:1000:00:20532, лит. А.А1, адрес объекта: Томская область, г.Томск, Ивана Черных улица, 96/1

Кадастровый (или условный) номер: 70-70-01/061/2011-370

Существующие ограничения (обременения) права: не зарегистрировано о чем в Едином государственном реестре прав на недвижимое имущество и сделок с ним "17" февраля 2011 года сделана запись регистрации № 70-70-01/061/2011-370


Регистратор

Сапунова Е.В.

М.П.

(подпись)

70-АВ 093458

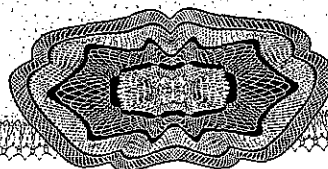



СВИДЕТЕЛЬСТВО

О ГОСУДАРСТВЕННОЙ РЕГИСТРАЦИИ ПРАВА

Управление Федеральной службы государственной регистрации, кадастра и картографии по Томской области

повторное, взамен свидетельства : серия 70-АВ № 096848 , дата выдачи 09.03.2011

Дата выдачи:

"27" июня 2011 года

Документы-основания: • Распоряжение Администрации Томской области от 01.03.2011 №130-ра

Субъект (субъекты) права: Областное государственное учреждение здравоохранения "Областной перинатальный центр", ИНН: 7017245682, ОГРН: 1097017014698, дата гос.регистрации: 09.09.2009, наименование регистрирующего органа: Инспекция Федеральной налоговой службы по городу Томску, КПП: 701701001, адрес (место нахождения) постоянно действующего исполнительного органа: Россия, Томская область, г.Томск, Ивана Черных улица, д.96/1

Вид права: Оперативное управление

Объект права: нежилое строение, назначение: областной перинатальный центр, 4 - этажный (подземных этажей - 1), общая площадь 24902,6 кв. м, инв.№ 69-401-1000-00-20532, лит. А.А1, адрес объекта: Томская область, г.Томск, Ивана Черных улица, 96/1

Кадастровый (или условный) номер: 70:70-01/061/2011-370

Существующие ограничения (обременения) права: не зарегистрировано

о чем в Едином государственном реестре прав на недвижимое имущество и сделок с ним "09" марта 2011 года сделана запись регистрации № 70-70-01/074/2011-744

КОПИЯ ВЕРНА

Медведев Е.В.




Регистратор

Сапунова Е.В.



70-АВ 150989

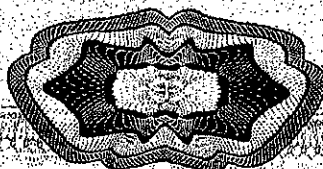



Областное государственное унитарное предприятие
**ТОМСКИЙ ОБЛАСТНОЙ ЦЕНТР ТЕХНИЧЕСКОЙ
ИНВЕНТАРИЗАЦИИ**

Область, республика, край *Томская*
Район *—*
Город (др. поселение) *Томск*
Район города *Октябрьский*

ТЕХНИЧЕСКИЙ ПАСПОРТ ЗДАНИЯ (СТРОЕНИЯ)

Нежилое строение
Областной перинатальный центр

улица **Ивана Черных, 96/1**
(местоположение объекта учета)

Лит. **А,А1**

Инвентарный номер	<i>69:401:1000:00:20532</i>
Кадастровый номер	

Паспорт составлен по состоянию на **01.11.2010 г.**
(указывается дата обследования объекта учета)

Директор ОГУП «Томский областной
центр технической инвентаризации»



А.Н. Кучеренко

I. Архитектурно-планировочные и эксплуатационные показатели

Наименование:	Нежилое строение
Назначение:	Областной перинатальный центр
Краткое описание:	Конструктивное решение здания – кирпичное, частично с монолитным железобетонным каркасом. Объемно-планировочное решение здания в виде крестообразно-лучевой структуры, соединенного переходом со зданием ОКБ.
Год ввода в эксплуатацию:	2011 (04.02.2011)
Этажность:	4
Общая площадь, м ² :	24902,6
Площадь балкона, м ² :	18,7
Площадь застройки, м ² :	6884,5
Строительный объем, м ³ :	125606
Группа капитальности:	II



II. Состав здания (строения)

Литера по плану	Наименование	Площадь застройки, м ²	Высота, м	Строительный объем, м ³
А	Надземная часть	6505,0	16,57	107788
	Подземная часть	5023,0	3,30	16576
А1	Переход	379,5	3,27	1242

III. Сведения о принадлежности

Дата	Субъект права	Правоустанавливающие документы	Доля

IV. Ситуационный план

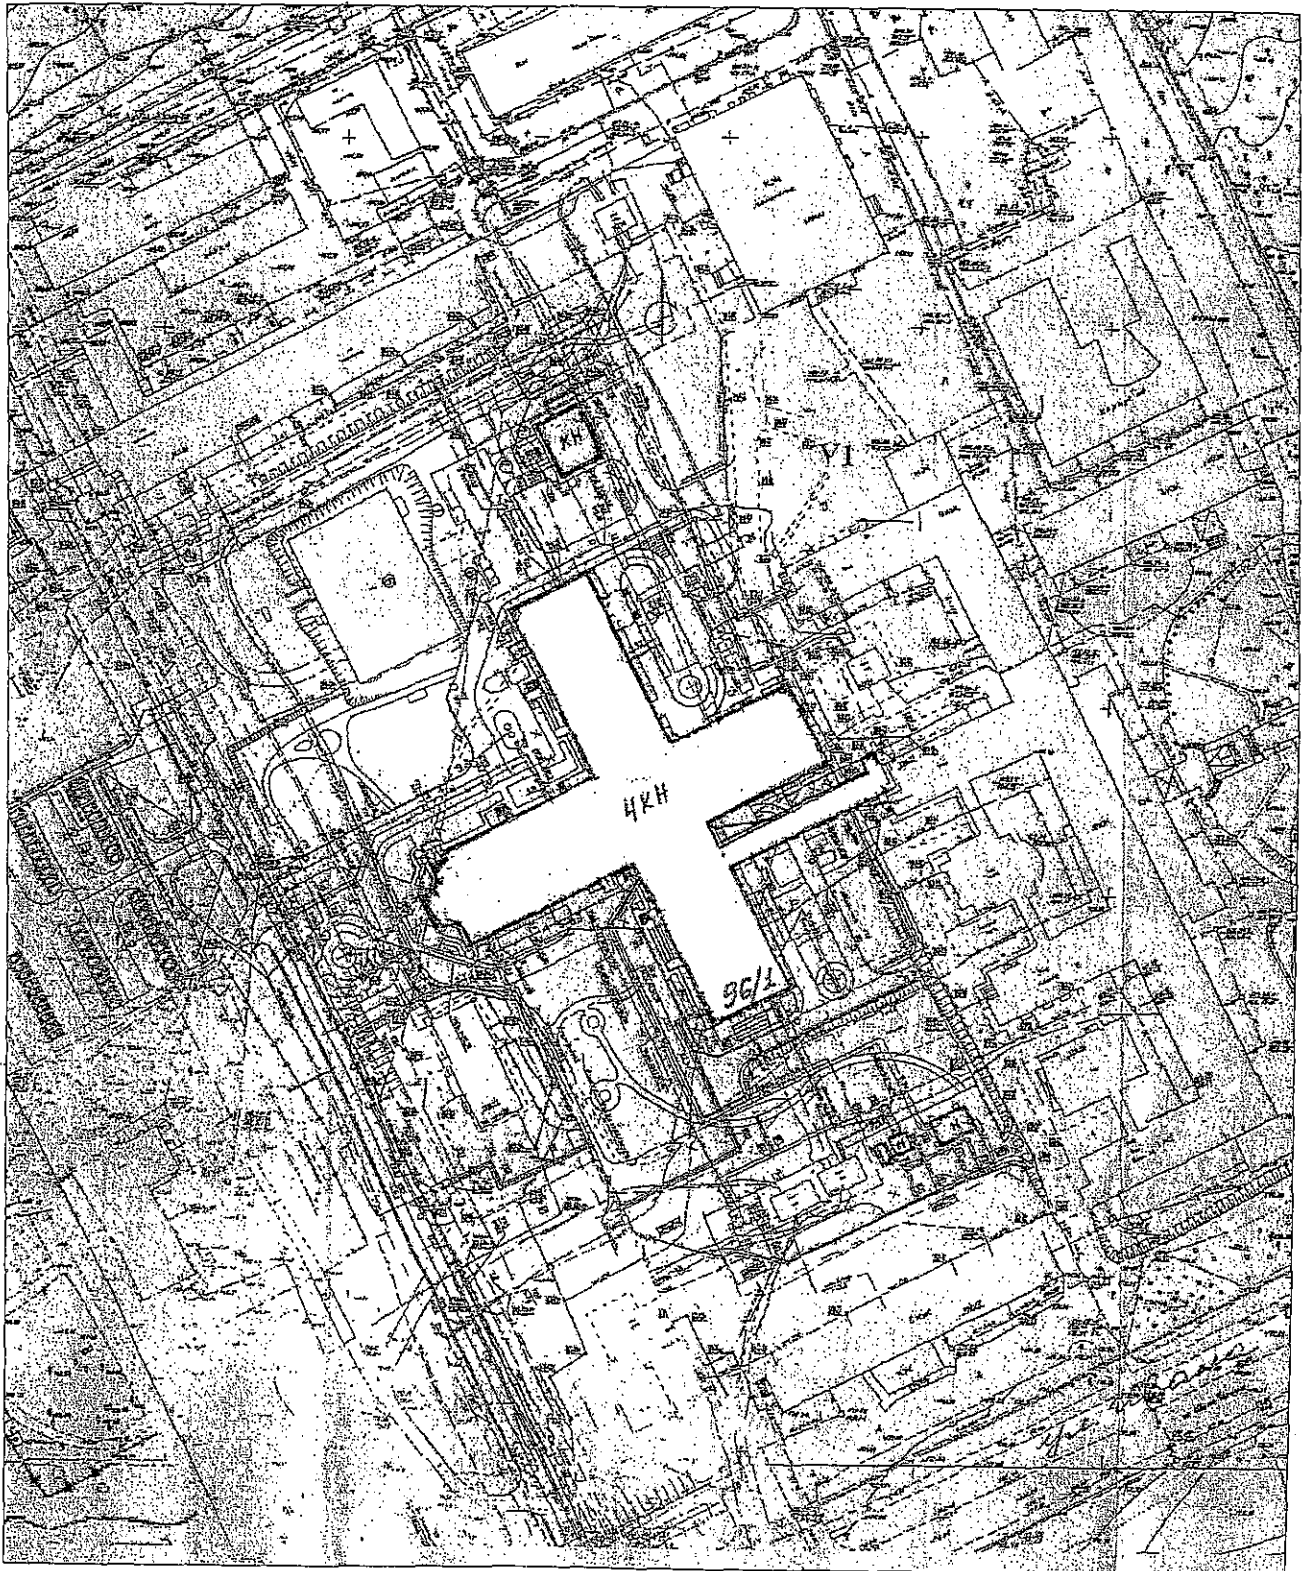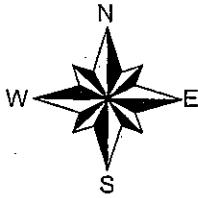


Томский областной центр технической инвентаризации			
Ситуационный план			
Выполнил	Люлякова Я.П.	Дата	01.11.10
Проверил	Кучеренко В.Н.	Литера	
Район	Октябрьский	Масштаб	1:2000

V. Техническое описание здания (строения)


Литера		А, А1		Число этажей		4	
№ п/п	Наименование элементов здания	Описание конструктивных элементов		Удельный вес элемента, %	Износ, %	Средневзвешенное значение физического износа, %	
1	2	3		4	5	6	
1	Фундамент	свайный с монолитным железобетонным ростверком		9	1	0,1	
2	Каркас	колонны	железобетонные сечением 600х600 мм	5	1	0,1	
		ригели	железобетонные балки				
3	Стены	ограждающие	теплосберегающие конструкции из кирпича δ=510 мм	16	1	0,2	
		внутренние	кирпич δ=510, 380 мм, монолитные железобетонные				
4	Перегородки	кирпич δ=250, 120 мм, ГВЛ					
5	Перекрытия	чердачные	сборные железобетонные пустотные плиты	22	1	0,2	
		междуэтажные	сборные железобетонные пустотные плиты				
		подвальные	сборные железобетонные пустотные плиты				
6	Покрытия	сборные железобетонные пустотные плиты					
7	Крыша	тип	скатная	2	1	0,0	
		кровля	асбестоцементные волнистые листы				
8	Полы	ламинат, линолеум, бетон, керамическая плитка		5	1	0,1	
9	Заполнение проемов	оконных	ПВХ профиль, 2-х камерный стеклопакет	8	1	0,1	
		дверных	дерево, металл, пластик				
10	Отделка	внутренняя	штукатурка, побелка, покраска, керамическая плитка, обои	7	1	0,1	
		наружная	облицовка сайдингом по утеплителю				
11	Электро- и сантехнические устройства	отопление	центральное	18	1	0,2	
		водопровод	от центральной городской сети				
		горячее водоснабжение	от центральной городской сети				
		канализация	централизованная				
		электричество	от поселковой сети, напряжение 230/380 В				
		напольные плиты	есть				
		ванны	есть				
		лифт	пассажиры, грузопассажиры, подъемники				
		радио	городское роводное радиовещание				
		телефон	городская телефонная сеть				
		вентиляция	принудительная, естественная				
сигнализация	пожарная, охранная						
12	Разные работы	крыльца	железобетон	8	1	0,1	
		лестницы	железобетон, металл				
		отмостки	асфальтобетон				
		козырьки	железобетон, металл				
Физический износ здания, %						1	

VI. Компоновочная схема

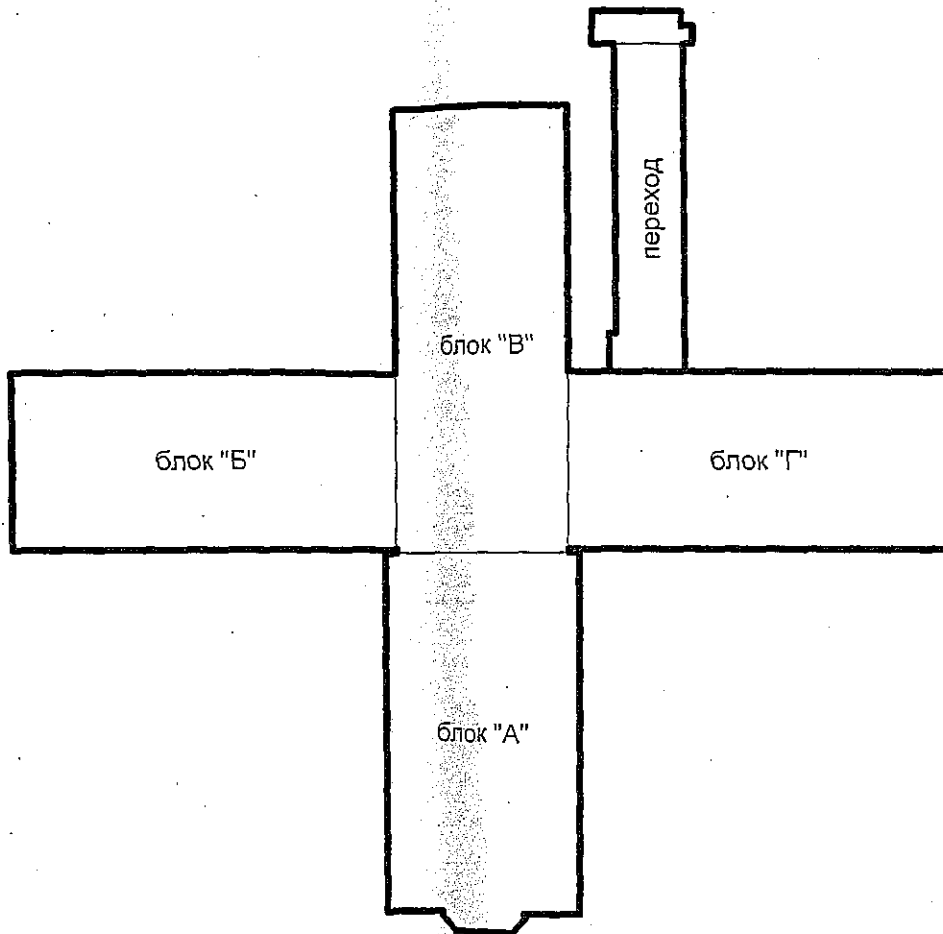


Томский областной центр технической инвентаризации			
Компоновочная схема			
Выполнил	Люлякова Я.П.	Дата	01.11.10
Проверил	Кучеренко В.Н.	Литера	
Район	Октябрьский	Масштаб	1:1 000

План подвала (блок "Б")

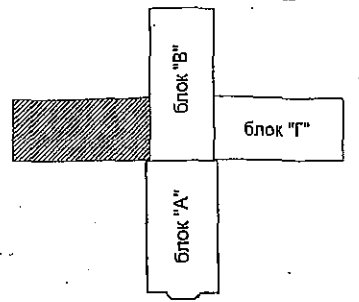

Согласовано
 Главный врач ОУЗ "ОПЦ"
 А.В. Холопов


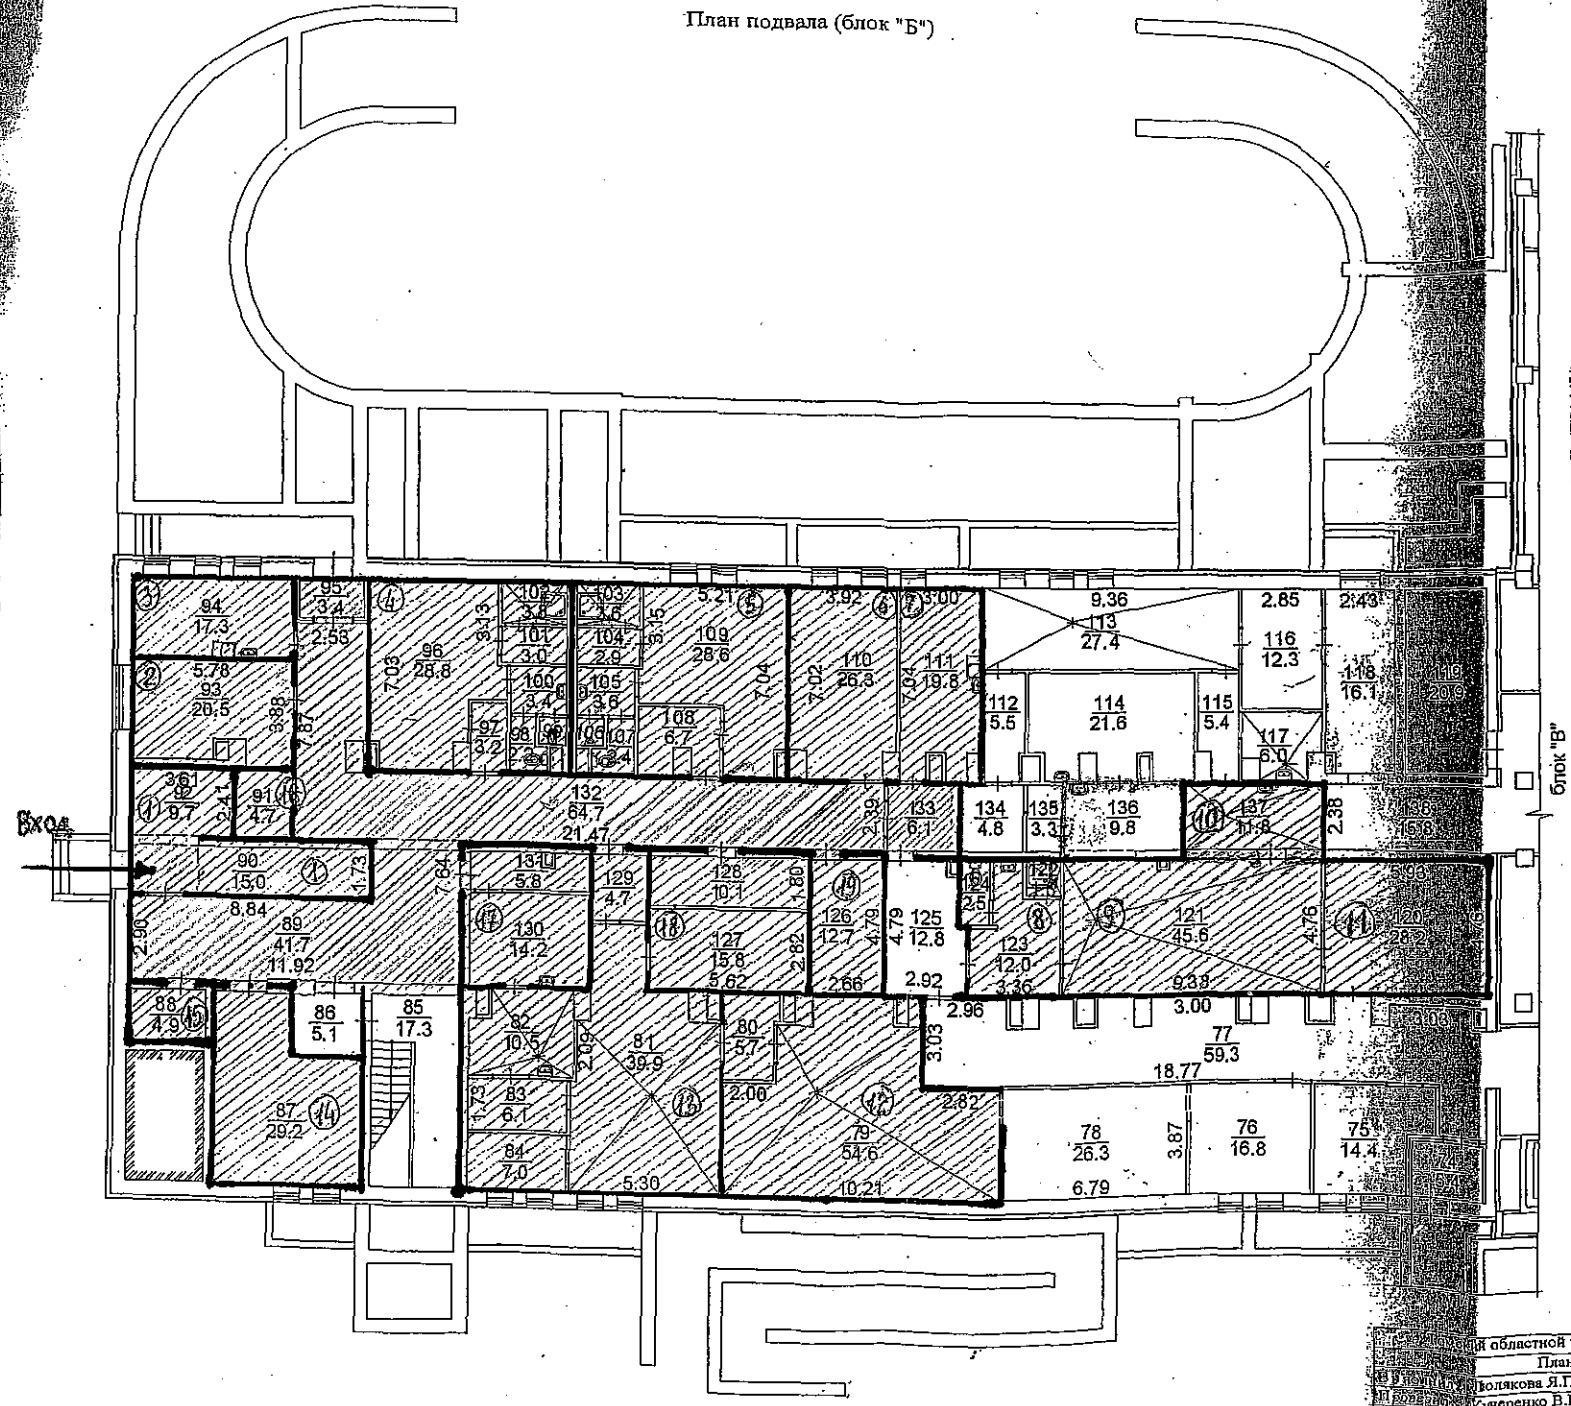


Областной ц
 План
 Волякова Я.П.
 Сучеренко В.Н.
 Октя

Согласовано
Главный врач ОУЗ "ОПЦ"
(И.В. Холопов)



План первого этажа (блок "Г")

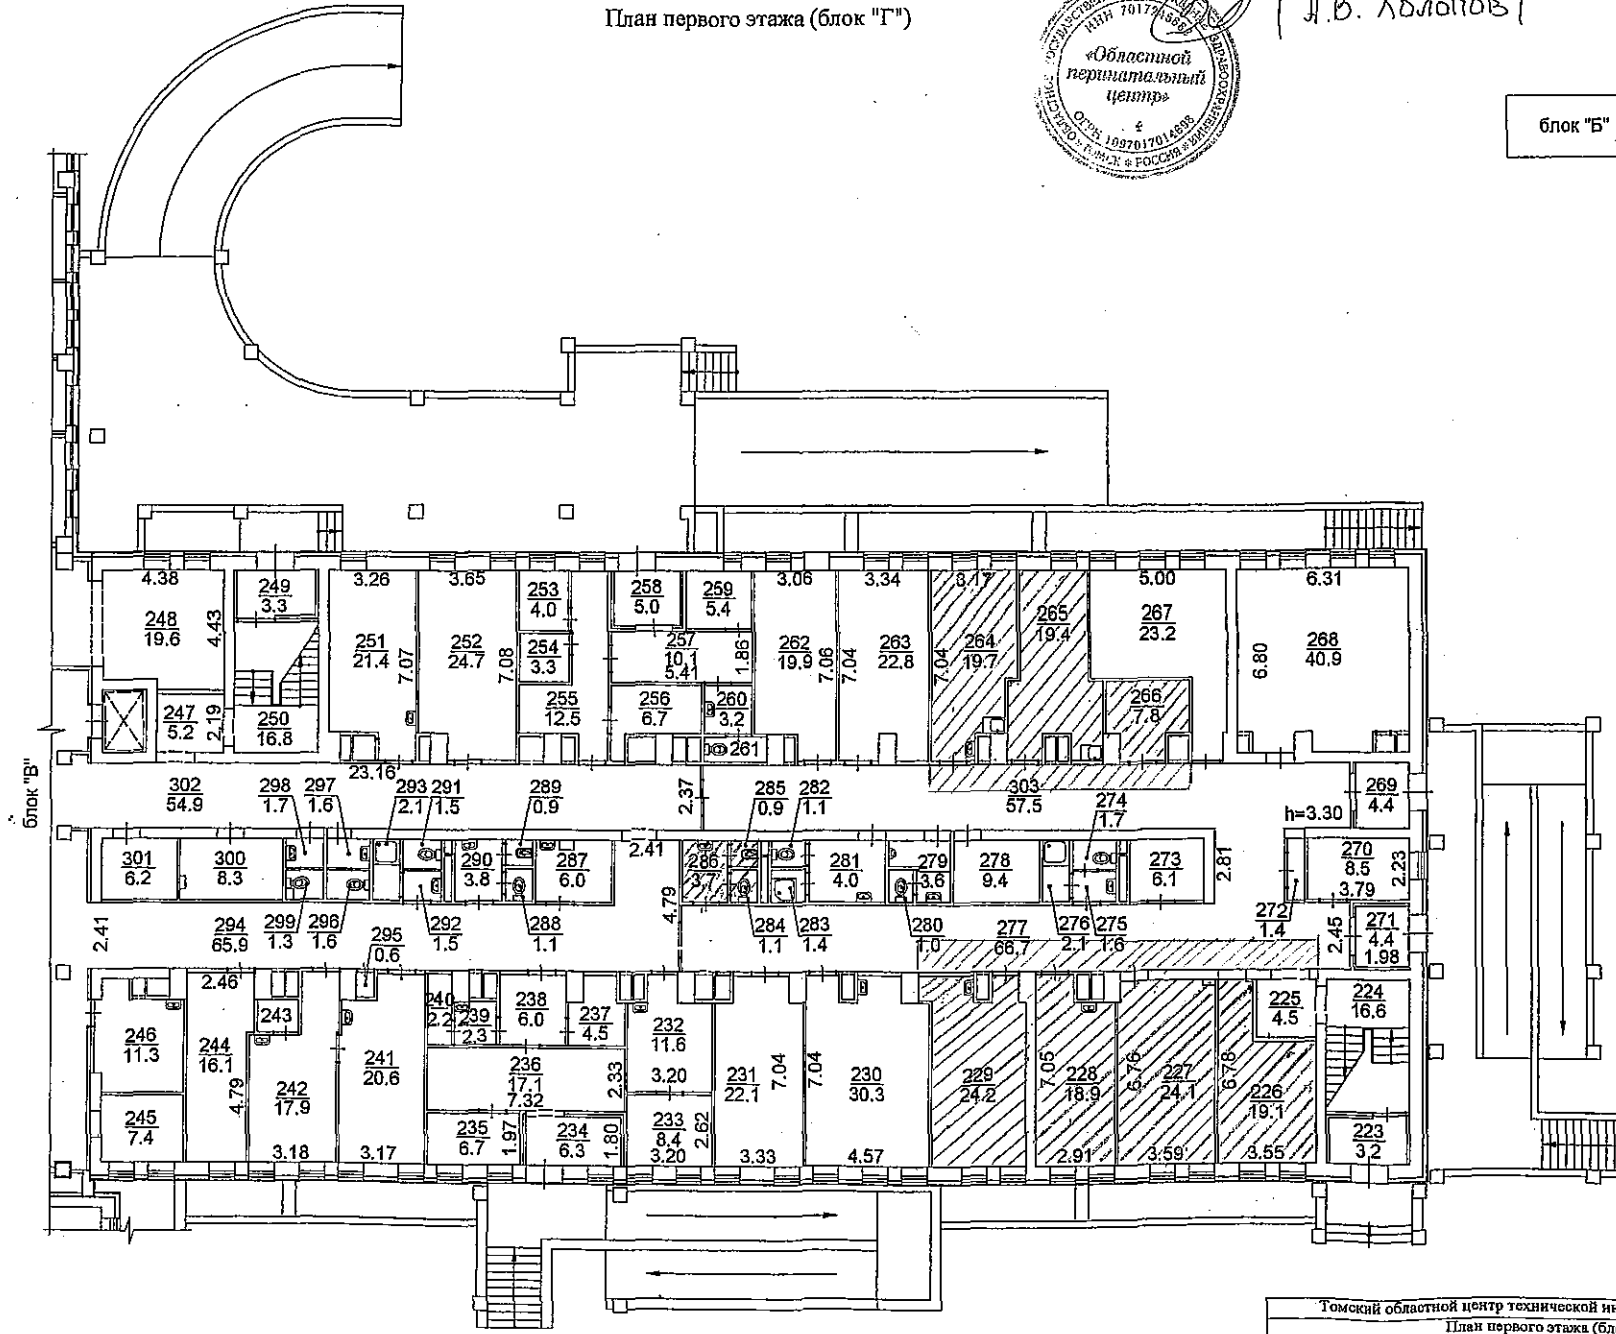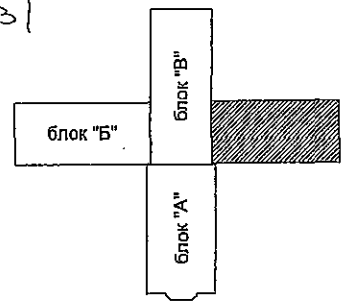

Лит. А
N=16.57

Томский областной центр технической инвентаризации				
План первого этажа (блок "Г")				
Выполнил	Людякова Я.П.	Дата	01.11.10	
Проверил	Кучеренко В.Н.	Литера	А	
Район	Октябрьский	Масштаб	1:200	

А (блок "А")	технический	11	Венткамера	23,2		23,2		
		12	Венткамера	27,3		27,3		
		13	Помещение холодильных установок	227,1		227,1		
		14	Венткамера	126,1		126,1		
		15	Коридор	122,6		122,6		
		16	Венткамера	61,0		61,0		
		<i>Итого по техническому этажу:</i>		1055,8		1055,8		
<i>Итого по блоку "А":</i>		6114,1	2869,5	3244,6				
А (блок "Б")	подвал	74	Тамбур	5,4		5,4		
		75	Помещение чистой служебной одежды	14,4	14,4			
		76	Выдача белья	16,8	16,8			
		77	Коридор прачечной	59,3		59,3		
		78	Цех разборки, починки, упаковки белья	26,3	26,3			
		79	Сушильно-гладильный цех	54,6	54,6		✓	
		80	Тамбур-шлюз	5,7		5,7	✓	
		81	Стиральный цех	39,9	39,9		✓	
		82	Дезинфекционно-сушильный цех	10,5	10,5		✓	
		83	Выдача белья в стирку	6,1	6,1		✓	
		84	Помещение выдачи стиральных средств	7,0	7,0		✓	
		85	Лестничная клетка	17,3		17,3		
		86	Тамбур-шлюз	5,1		5,1		
		87	Техническое помещение	29,2		29,2	✓	
		88	Техническое помещение	4,9		4,9	✓	
		89	Коридор	41,7		41,7	✓	
		90	Загрузочная прачечной	15,0		15,0	✓	
		91	Оборудование допуска	4,7	4,7		✓	
		92	Загрузочная прачечной	9,7		9,7	✓	
		93	Кабинет заведующего	20,5	20,5		✓	
		94	Помещение персонала	17,3	17,3		✓	
		95	Тамбур	3,4		3,4	✓	
		96	Гардеробная персонала	28,8	28,8		✓	
		97	Тамбур-шлюз	3,2		3,2	✓	
		98	Уборная	2,2	2,2		✓	
		99	Уборная	1,0	1,0		✓	
		100	Умывальная	3,4	3,4		✓	
		101	Преддушевая	3,0	3,0		✓	
		102	Душевая	3,8	3,8		✓	
		103	Душевая	3,6	3,6		✓	
		104	Преддушевая	2,9	2,9		✓	
		105	Умывальная	3,6	3,6		✓	
		106	Уборная	0,9	0,9		✓	
		107	Уборная	2,4	2,4		✓	
108	Тамбур-шлюз	6,7		6,7	✓			
109	Гардеробная персонала	28,6	28,6		✓			
110	Техническое помещение	26,3		26,3	✓			
111	Помещение персонала	19,8	19,8		✓			
112	Коридор	5,5						
113	Помещение дезинфекционных камер	27,4	27,4					
114	Дезинфекционная камера	21,6	21,6					
115	Коридор	5,4		5,4				
116	Прием и сортировка вещей	12,3	12,3					
117	Помещение уборочного инвентаря	6,0	6,0					
118	Коридор приема вещей	16,1		16,1				

А (блок "Б")	подвал	119	Техническое помещение	20,9		20,9			
		120	Выдача вещей	28,2	28,2	✓			
		121	Помещение дезинфекционных камер	45,6	45,6	✓			
		122	Душевая	1,5	1,5	✓			
		123	Гардеробная персонала	12,0	12,0	✓			
		124	Уборная	2,5	2,5	✓			
		125	Гардеробная персонала	12,8	12,8				
		126	Помещение хоз.инвентаря	12,7	12,7	✓			
		127	Помещение приема, сортировки белья	15,8	15,8	✓			
		128	Ожидальная белья	10,1	10,1	✓			
		129	Коридор	4,7		4,7	✓		
		130	Помещение приема, сортировки белья	14,2	14,2	✓			
		131	Ожидальная белья	5,8	5,8	✓			
		132	Коридор	64,7		64,7	✓		
		133	Тамбур-шлюз	6,1		6,1	✓		
		134	Санитарный шлюз	4,8		4,8			
		135	Санитарный шлюз	3,3		3,3			
		136	Дезинфекционная камера	9,8	9,8				
		137	Помещение уборочного инвентаря	11,8	11,8	✓			
	138	Прием и сортировка вещей	15,8	15,8			0,001		
	<i>Итого по подвалу:</i>				<i>952,4</i>	<i>588,0</i>	<i>364,4</i>		
	1	70	Помещение персонала	20,2	20,2				
		71	Кабинет медсестры	18,1	18,1				
		72	Помещение медсестры	16,5	16,5				
		73	Пеленальная	21,0	21,0				
		74	Помещение для переодевания рожениц	10,9	10,9				
		75	Коридор	9,1		9,1			
		76	Кабинка для переодевания	5,3	5,3				
		77	Пост охраны	6,4	6,4				
		78	Помещение торжественных встреч новорожденных	46,8	46,8				
		79	Пост охраны	5,6	5,6				
		80	Тамбур	4,4		4,4			
		81	Холл ожидания	9,9		9,9			
		82	Справочная	5,7	5,7				
		83	Умывальная	2,6	2,6				
		84	Уборная	2,4	2,4				
		85	Помещение выписки	20,9	20,9				
		86	Помещение выписки	25,7	25,7				
87		Тамбур	3,1		3,1				
88		Тамбур	3,1		3,1				
89		Лестничная клетка	20,9		20,9				
90		Тамбур-шлюз	4,9		4,9				
91	Лифтовой холл	22,1		22,1	3,30				
92	Тамбур-шлюз	4,7		4,7					
93	Слив больничный	4,7	4,7						
94	Помещение арматурных блоков и баллонов закиси азота	28,3	28,3						
95	Кладовая	8,3	8,3						
96	Родовой бокс	29,2	29,2						
97	Помещение подготовки персонала	11,9	11,9						
98	Душевая	4,1	4,1						
99	Помещение санобработки	19,1	19,1						

А (блок "В")	технический	54	Техническое помещение	7,2		7,2			
		55	Техническое помещение	7,2		7,2			
		56	Техническое помещение	13,3		13,3			
		57	Техническое помещение	6,5		6,5			
		58	Техническое помещение	6,5		6,5			
		59	Венткамера	273,6		273,6			
		60	Техническое помещение	13,5		13,5			
		61	Техническое помещение	6,5		6,5			
		62	Техническое помещение	6,5		6,5			
		63	Техническое помещение	6,5		6,5			
		64	Техническое помещение	7,1		7,1			
		65	Коридор	12,5		12,5			
		<i>Итого по техническому этажу:</i>		1209,7		1209,7			
<i>Итого по блоку "В":</i>		6918,7	2634,3	4284,4					
А (блок "Г")	подвал	199	Техподполье	34,2		34,2			
		200	Техподполье	69,0		69,0			
		201	Техподполье	166,2		166,2			
		202	Тепловой узел	139,4		139,4			
		203	Электрощитовая	46,5		46,5			
		204	Коридор	41,2		41,2			
		205	Коридор	27,3		27,3			
		206	Коридор	19,8		19,8			
		207	Техническое помещение	24,4		24,4			
		208	Коридор	20,9		20,9			
		209	Коридор	30,5		30,5			
		210	Коридор	30,0		30,0			
		211	Венткамера	16,1		16,1			
		212	Венткамера	10,4		10,4			
		213	Техподполье	25,9		25,9			
		214	Техподполье	203,1		203,1	3,07		
		215	Техподполье	42,4		42,4			
		<i>Итого по подвалу:</i>		947,3		947,3			
		1	223	Тамбур	3,2		3,2		
			224	Лестничная клетка	16,6		16,6		
225	Тамбур-шлюз		4,5		4,5				
226	Комната отдыха		19,1	19,1		√			
227	Раздевальная		24,1	24,1		√			
228	Кабинет заведующего		18,9	18,9		√			
229	Кабинет консультанта		24,2	24,2		√			
230	Помещение аппаратуры		30,3	30,3					
231	Помещение аппаратуры		22,1	22,1					
232	Хранение ящиков бригад		11,6	11,6					
233	Помещение лекарств		8,4	8,4					
234	Тамбур		6,3		6,3				
235	Помещение охраны		6,7	6,7					
236	Холл ожидания		17,1		17,1				
237	Справочная		4,5	4,5					
238	Тамбур-шлюз		6,0		6,0				
239	Умывальная		2,3	2,3					
240	Уборная		2,2	2,2					
241	Смотровая		20,6	20,6					
242	Помещение санобработки		17,9	17,9					
243	Душевая	1,7	1,7						
244	Помещение выписки	16,1	16,1						
245	Пультовая	7,4	7,4						
246	Фотолаборатория	11,3	11,3						
247	Тамбур-шлюз	5,2		5,2					
248	Смотровой кабинет	19,6	19,6						

А (блок "Г")	I	249	Тамбур	3,3		3,3		
		250	Лестничная клетка	16,8		16,8		
		251	Помещение медсестры	21,4	21,4			
		252	Помещение выписки	24,7	24,7			
		253	Помещение для переодевания	4,0	4,0			
		254	Помещение для переодевания	3,3	3,3			
		255	Коридор	12,5		12,5		
		256	Справочная	6,7	6,7			
		257	Холл ожидания	10,1		10,1		
		258	Тамбур	5,0		5,0		
		259	Помещение охраны	5,4	5,4			
		260	Умывальная	3,2	3,2			
		261	Уборная	2,0	2,0			
		262	Гардероб	19,9	19,9			
		263	Гардероб	22,8	22,8			
		264	Комната отдыха персонала	19,7	19,7	✓		
		265	Комната отдыха персонала	19,4	19,4	✓		
		266	Хранение аппаратуры	7,8	7,8	✓		
		267	Диспетчерская	23,2	23,2			
		268	Помещение персонала	40,9	40,9			
		269	Тамбур	4,4		4,4		
		270	Оборудование допуска	8,5	8,5			
		271	Тамбур	4,4		4,4		
		272	Электрощитовая	1,4		1,4		
		273	Кладовая белья	6,1	6,1			
		274	Уборная	1,7	1,7			
		275	Умывальная	1,6	1,6			
		276	Душевая	2,1	2,1			
		277	Коридор	66,7		66,7	10,49 ✓	
		278	Кладовая материалов	9,4	9,4			
		279	Санузел	3,6	3,6			
		280	Уборная	1,0	1,0			
		281	Умывальная	4,0	4,0			
		282	Уборная	1,1	1,1			
		283	Душевая	1,4	1,4			
		284	Уборная	1,1	1,1	✓		
285	Уборная	0,9	0,9	✓				
286	Умывальная	3,7	3,7	✓				
287	Кладовая уборочного инвентаря	6,0	6,0					
288	Уборная	1,1	1,1					
289	Уборная	0,9	0,9					
290	Умывальная	3,8	3,8					
291	Уборная	1,5	1,5					
292	Умывальная	1,5	1,5					
293	Душевая	2,1	2,1					
294	Коридор	65,9		65,9				
295	Электрощитовая	0,6		0,6				
296	Уборная	1,6	1,6					
297	Умывальная	1,6	1,6					
298	Умывальная	1,7	1,7					
299	Уборная	1,3	1,3					
300	Кладовая белья	8,3	8,3					
301	Кладовая белья	6,2	6,2					
302	Коридор	54,9		54,9				
303	Коридор	57,5		57,5	3,30 10,49 ✓			
		Итого по первому этажу:	939,6	577,2	362,4	10,49		

ЗАКОНОДАТЕЛЬНАЯ ДУМА ТОМСКОЙ ОБЛАСТИ

Юридический отдел

Россия, 634050, г. Томск, пл. Ленина, 6
www.duma.tomsk.ru

тел. (3822) 51-08-95, факс (3822) 51-06-02
duma@tomsk.gov.ru

ЗАКЛЮЧЕНИЕ

на проект постановления Законодательной Думы Томской области «О согласовании решения о передаче в безвозмездное пользование областного государственного имущества Государственному образовательному учреждению высшего профессионального образования «Сибирский государственный медицинский университет» Министерства здравоохранения и социального развития Российской Федерации»

Проект постановления Законодательной Думы Томской области «О согласовании решения о передаче в безвозмездное пользование областного государственного имущества Государственному образовательному учреждению высшего профессионального образования «Сибирский государственный медицинский университет» Министерства здравоохранения и социального развития Российской Федерации», представленный Губернатором Томской области (вх. № 3507/0806-11 от 15.07.2011), законодательству не противоречит.

Вместе с тем, в преамбуле постановления считаем необходимым слова «В соответствии с пунктом 3 части 1» заменить словами «В соответствии с пунктом 6 части 1», так как установление возможности предоставления областного имущества в безвозмездное пользование образовательным учреждениям (включая государственные и муниципальные образовательные учреждения) закреплено в пункте 6 части 1 статьи 17.1 Федерального закона от 26.07.2006 № 135-ФЗ «О защите конкуренции».

К тексту проекта постановления имеются замечания юридино-технического характера, которые будут представлены в рабочем порядке.

И.о. начальника отдела

В.Г. Агеев
19.07.2011

Исполнитель:
Елисеев Ю.А.
510-365