



ЗАКОНОДАТЕЛЬНАЯ ДУМА ТОМСКОЙ ОБЛАСТИ

Бюджетно-финансовый комитет

РЕШЕНИЕ

От 20.03.2014 №29-

ПРОЕКТ

О внесении изменений в постановление Законодательной Думы Томской области от 31.03.2011 № 4186 «О передаче областного государственного имущества в доверительное управление Обществу с ограниченной ответственностью «Технологический инкубатор Томского политехнического университета»

Рассмотрев проект постановления Законодательной Думы Томской области «О внесении изменений в постановление Законодательной Думы Томской области от 31.03.2011 № 4186 «О передаче областного государственного имущества в доверительное управление Обществу с ограниченной ответственностью «Технологический инкубатор Томского политехнического университета», внесенный Губернатором Томской области, а также заключение юридического отдела аппарата Законодательной Думы Томской области,

Бюджетно-финансовый комитет Р Е Ш И Л:

Внести в установленном Регламентом Законодательной Думы Томской области порядке проект постановления Законодательной Думы Томской области «О внесении изменений в постановление Законодательной Думы Томской области от 31.03.2011 № 4186 «О передаче областного государственного имущества в доверительное управление Обществу с ограниченной ответственностью «Технологический инкубатор Томского политехнического университета» для рассмотрения на 29 собрании Законодательной Думы Томской области и рекомендовать принять его.

Председатель комитета

А.Б. Куприянец



ГУБЕРНАТОР ТОМСКОЙ ОБЛАСТИ

Ленина пл., д. 6, г. Томск, 634050, тел. (382 2) 510-001, 510-813, факсы (382 2) 510-323, 510-730
E-mail ato@tomsk.gov.ru, http://www.tomsk.gov.ru, телеграф Томск-50, телетайп 128222 «Яхта»
ОКПО 44239015, ОГРН 1027000918218, ИНН/КПП 7017069388/701701001

17.03.2014 № СЖ-08-460

на № _____ от _____

О проекте постановления Законодательной
Думы Томской области

Председателю
Законодательной Думы
Томской области

О.В.Козловской

Уважаемая Оксана Витальевна!

Вношу на рассмотрение Законодательной Думы Томской области проект постановления «О внесении изменений в постановление Законодательной Думы Томской области от 31.03.2011 № 4186 «О передаче областного государственного имущества в доверительное управление Обществу с ограниченной ответственностью «Технологический инкубатор Томского политехнического университета».

На заседании комитета и собрании Думы проект постановления будет представлять Трынченков Алексей Анатольевич – начальник Департамента по управлению государственной собственностью Томской области.

Приложение: на 16 л. в 1 экз.

И.о. Губернатора Томской области

А.М.Феденёв

ЗАКОНОДАТЕЛЬНАЯ ДУМА ТОМСКОЙ ОБЛАСТИ
ПОСТАНОВЛЕНИЕ

№ _____ от _____
г. Томск

О внесении изменений в постановление
Законодательной Думы Томской области
от 31.03.2011 № 4186 «О передаче
областного государственного имущества
в доверительное управление Обществу
с ограниченной ответственностью
«Технологический инкубатор Томского
политехнического университета»

В соответствии с Гражданским кодексом Российской Федерации, статьей 19 Федерального закона от 26 июля 2006 года № 135-ФЗ «О защите конкуренции», статьей 27 Закона Томской области от 13 апреля 2004 года № 53-ОЗ «О порядке управления и распоряжения государственным имуществом Томской области»

Законодательная Дума Томской области ПОСТАНОВЛЯЕТ:

Внести в постановление Законодательной Думы Томской области от 31.03.2011 № 4186 «О передаче областного государственного имущества в доверительное управление Обществу с ограниченной ответственностью «Технологический инкубатор Томского политехнического университета» (Официальные ведомости Законодательной Думы Томской области, 2011, № 47 (169); № 54 (176)-II) следующие изменения:

слова «№№ 1017-1026 общей площадью 373,70 кв.м, №№ 1028-1030 общей площадью 29,40 кв.м, №№ 1088, 1116-1119, 1254, 1255, 1257, 1274 общей площадью 1211,60 кв.м» заменить словами «№№ 320-339 общей площадью 352,4 кв. м, №№ 301-303 общей площадью 29,5 кв. м, №№ 118-119, 304-319 общей площадью 1136,2 кв. м»;

слова «№№ 2017-2019, 2021, 2048 общей площадью 199,20 кв.м» заменить словами «№№ 19, 48, 301-309 общей площадью 188,4 кв. м».

Председатель
Законодательной Думы
Томской области

О.В. Козловская

Пояснительная записка

к проекту постановления Законодательной Думы Томской области «О внесении изменений в постановление Законодательной Думы Томской области от 31.03.2011 № 4186 «О передаче областного государственного имущества в доверительное управление Обществу с ограниченной ответственностью «Технологический инкубатор Томского политехнического университета»

Представленный на рассмотрение проект постановления Законодательной Думы Томской области «О внесении изменений в постановление Законодательной Думы Томской области от 31.03.2011 № 4186 «О передаче областного государственного имущества в доверительное управление Обществу с ограниченной ответственностью «Технологический инкубатор Томского политехнического университета» подготовлен на основании обращения ООО «Технологический инкубатор Томского политехнического университета» от 17 февраля 2014 года № 1970.


В обращении ООО «Технологический инкубатор Томского политехнического университета» просит внести изменения в договор доверительного управления, заключенный во исполнение постановления Законодательной Думы Томской области от 31 марта 2011 года № 4186, в части наименования и площадей помещений, расположенных на первом и втором этажах нежилого здания по адресу: г. Томск, ул. Высоцкого Владимира, д. 28, стр. 2.

Необходимость внесения указанных изменений возникла в связи с изготовлением новой технической документации. В Единый государственный реестр прав и сделок с ним изменения в установленном порядке внесены.

Представленным на рассмотрение проектом постановления предлагается внести следующие изменения:

- слова «№№ 1017-1026 общей площадью 373,70 кв.м, №№ 1028-1030 общей площадью 29,40 кв.м, №№ 1088, 1116-1119, 1254, 1255, 1257, 1274 общей площадью 1211,60 кв.м» заменить словами «№№ 320-339 общей площадью 352,4 кв. м, №№ 301-303 общей площадью 29,5 кв. м, №№ 118-119, 304-319 общей площадью 1136,2 кв. м»;

- слова «№№ 2017-2019, 2021, 2048 общей площадью 199,20 кв.м» заменить словами «№№ 19, 48, 301-309 общей площадью 188,4 кв. м».

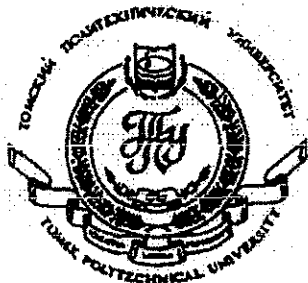

Общество с ограниченной ответственностью
«Технологический инкубатор Томского
политехнического университета»
634050, г. Томск, пр.Ленина, 30, тел. 28-23-84
titpu@mail.ru

ИНН 7017108615, КПП 701701001, ОГРН 1047000309685, ОКПО 73743944, ОКАТО 69401363000, Р/с № 40702810100000000566, в ООО «Промрегионбанк», г.Томска, к/с № 30101810200000000727, БИК 046902727.

Исх. 9 от 14 02 2014 г.

Начальнику департамента по
управлению государственной
собственностью Томской области
А.А. Трынченкову

Уважаемый Алексей Анатольевич!


В связи с изготовлением новой технической документации помещений, расположенных на 1, 2 этажах нежилого здания по адресу: г. Томск, ул. Высоцкого Владимира, д. 28, стр. 2, их состава и общей площади, а также изготовлением технической документации внесены изменения в Единый государственный реестр прав и сделок с ним.

Прошу Вас внести соответствующие изменения в постановление Законодательной Думы Томской области от 31.03.2011 № 4186, договор от 28.04.2011 № 78/11 (изменить наименования помещений и их площади).

С уважением,
Директор ООО «ТИ ТПУ»

Нешадимова И.И.

Исп. Турунтаева Г.А.
т. 28-23-84

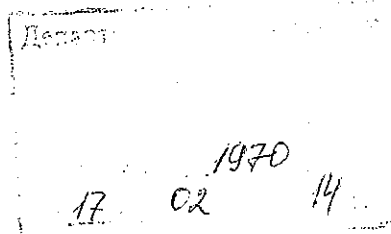

СВИДЕТЕЛЬСТВО

О ГОСУДАРСТВЕННОЙ РЕГИСТРАЦИИ ПРАВА

Управление Федеральной службы государственной регистрации,
кадастра и картографии по Томской области

Дата выдачи:

"12" сентября 2012 года

Документы-основания: • Передаточный акт от 23.12.2003

• Договор купли-продажи недвижимости от 23.12.2003 № 46/03

Субъект (субъекты) права: Томская область

Вид права: Собственность

Объект права: нежилые помещения, назначение: нежилое, общая площадь 29,5 кв.м, этаж 1, номера на поэтажном плане 301-303, адрес (местонахождение) объекта: Томская область, г.Томск, Высоцкого Владимира улица, д. 28, стр. 2

Кадастровый (или условный) номер: у70:21:0:0:11041:у15

Существующие ограничения (обременения) права: не зарегистрировано

о чем в Едином государственном реестре прав на недвижимое имущество и сделок с ним "14" января 2005 года сделана запись регистрации № 70-01/4п-59/2004-817


Регистратор

Лыхина Л. Л.

М.П.

(Подпись)

70-АВ 326082

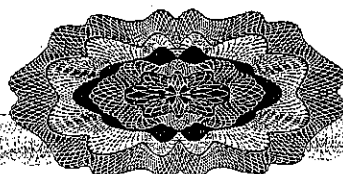



ФЕДЕРАЛЬНОЕ АГЕНТСТВО
ПО ТЕХНИЧЕСКОМУ РЕГУЛИРОВАНИЮ И МЕТРОЛОГИИ

СВИДЕТЕЛЬСТВО

О ГОСУДАРСТВЕННОЙ РЕГИСТРАЦИИ ПРАВА

Управление Федеральной службы государственной регистрации,
кадастра и картографии по Томской области

Дата выдачи:

"21" ноября 2012 года

Документы-основания: • Договор купли-продажи недвижимости от 23.12.2003 № 46/03

• Передаточный акт от 23.12.2003

Субъект (субъекты) права: Томская область

Вид права: Собственность

Объект права: нежилые помещения, назначение: нежилое, общая площадь 188,4 кв.м, этаж 2, номера на поэтажном плане 19, 48, 301-309, адрес (местонахождение) объекта: Томская область, г.Томск, Высоцкого Владимира улица, д. 28, стр. 2

Кадастровый (или условный) номер: 70:21:0100034:632

Существующие ограничения (обременения) права: доверительное управление

о чем в Едином государственном реестре прав на недвижимое имущество и сделок с ним "14" января 2005 года сделана запись регистрации № 70-01/4п-59/2004-815


Регистратор

Сапунова Е.В.

М.П.

(Подпись)

70-AB 353366

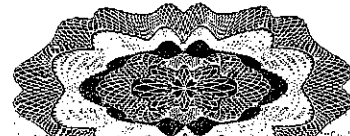

СВИДЕТЕЛЬСТВО

О ГОСУДАРСТВЕННОЙ РЕГИСТРАЦИИ ПРАВА

Управление Федеральной службы государственной регистрации,
кадастра и картографии по Томской области

повторное, взамен свидетельства : серия 70 АА № 165832 , дата выдачи 04.10.2006

Дата выдачи:

"28" ноября 2012 года

Документы-основания: • Договор дарения №73/06 от 15.08.2006г., заключили
Открытое акционерное общество Инвестиционно-финансовая
компания "Самотлор-Инвест" и Томская область, зарегистрирован
Управлением Росрегистрации по Томской области 04.10.2006г.
за №70-70-01/101/2006-561

Субъект (субъекты) права: Томская область

Вид права: Собственность

Объект права: нежилые помещения, назначение: нежилое, общая площадь 352,4 кв.м, этаж 1,
номера на поэтажном плане 320-339, адрес (местонахождение) объекта: Томская область,
г.Томск, Высоцкого Владимира улица, д. 28, стр. 2

Кадастровый (или условный) номер: 70:70:01:032:2006:120

Существующие ограничения (обременения) права: доверительное управление

о чем в Едином государственном реестре прав на недвижимое имущество и сделок с ним "04"
октября 2006 года сделана запись регистрации № 70-70-01/101/2006-563


Регистратор

Сапунова Е.В.

М.П.

(ПОДПИСЬ)

70-АВ 356213

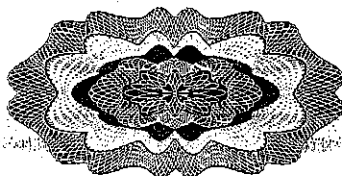

51/2012

СВИДЕТЕЛЬСТВО

О ГОСУДАРСТВЕННОЙ РЕГИСТРАЦИИ ПРАВА

Управление Федеральной службы государственной регистрации,
кадастра и картографии по Томской области

Дата выдачи:

"28" ноября 2012 года

Документы-основания: • Передаточный акт от 23.12.2003

• Договор купли-продажи недвижимости от 23.12.2003 № 46/03

Субъект (субъекты) права: Томская область

Вид права: Собственность

Объект права: нежилые помещения, назначение: нежилое, общая площадь 1 136,2 кв.м, этаж 1, номера на поэтажном плане 118-119, 304-319, адрес (местонахождение) объекта: Томская область, г.Томск, Высоцкого Владимира улица, д. 28, стр. 2

Кадастровый (или условный) номер: 70:21:0100034:629

Существующие ограничения (обременения) права: доверительное управление

о чем в Едином государственном реестре прав на недвижимое имущество и сделок с ним "14" января 2005 года сделана запись регистрации № 70-01/4п-59/2004-813


Регистратор

Сапунова Е.В.

М.П.

(ПОДПИСЬ)

70-AB 356414

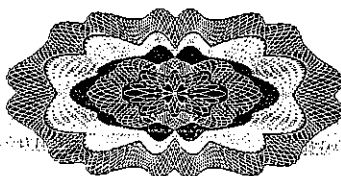



Областное государственное унитарное предприятие
**ТОМСКИЙ ОБЛАСТНОЙ ЦЕНТР ТЕХНИЧЕСКОЙ
ИНВЕНТАРИЗАЦИИ**

Область, республика, край

Томская

Город (др. поселение)

Томск

Район города

Октябрьский

ТЕХНИЧЕСКИЙ ПАСПОРТ

Нежилые помещения

строение № 2

улица **Высоцкого Владимира, 28**


(местоположение объекта учета)

Инвентарный номер	69:401:1000:00:20685:2007
Кадастровый номер	

Паспорт составлен по состоянию на **24.05.2012 г.**

(указывается дата обследования объекта учета)

Директор ОГУП «Томский областной
центр технической инвентаризации»

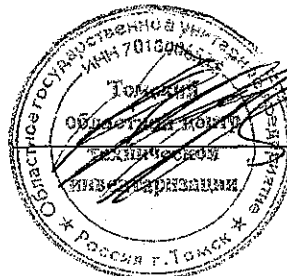

А.Н. Кучеренко


Характеристика объекта

Наименование:	Нежилые помещения	
Год постройки:	1965	
Год последнего капитального ремонта:	Нет данных	
Этажность здания:	2	
Этаж (этажи) на котором расположены помещения:	1	
Общая площадь помещений, м ² :	352,4	
в том числе:	основная площадь, м ² :	233,6
	вспомогательная площадь, м ² :	118,8
Материал стен:	кирпич	
Физический износ, %	41	

Экспликация к плану помещений

Этаж	Номер помещения	Наименование помещения	Общая площадь, м ²	В т.ч. площадь, м ²		Высота помещения по внутреннему обмеру, м	Самовольно возведенная или переоборудованная площадь, м ²	Примечание
				основная	вспомогательная			
1	320	Коридор	15,9		15,9			
	321	Кабинет	16,4	16,4				
	322	Кабинет	20,2	20,2				
	323	Кабинет	17,2	17,2				
	324	Кабинет	17,2	17,2				
	325	Кабинет	18,4	18,4				
	326	Кабинет	17,7	17,7				
	327	Кабинет	17,2	17,2				
	328	Кабинет	18,0	18,0				
	329	Коридор	52,3		52,3			
	330	Коридор	12,4		12,4			
	331	Санузел	6,2		6,2			
	332	Санузел	1,1		1,1			
	333	Санузел	1,1		1,1			
	334	Санузел	1,1		1,1			
	335	Санузел	1,1		1,1			
	336	Санузел	6,1		6,1			
	337	Нежилое помещение	91,3	91,3				
	338	Коридор	6,8		6,8			
339	Лестничная клетка	14,7		14,7				
		Итого:	352,4	233,6	118,8			

План помещений

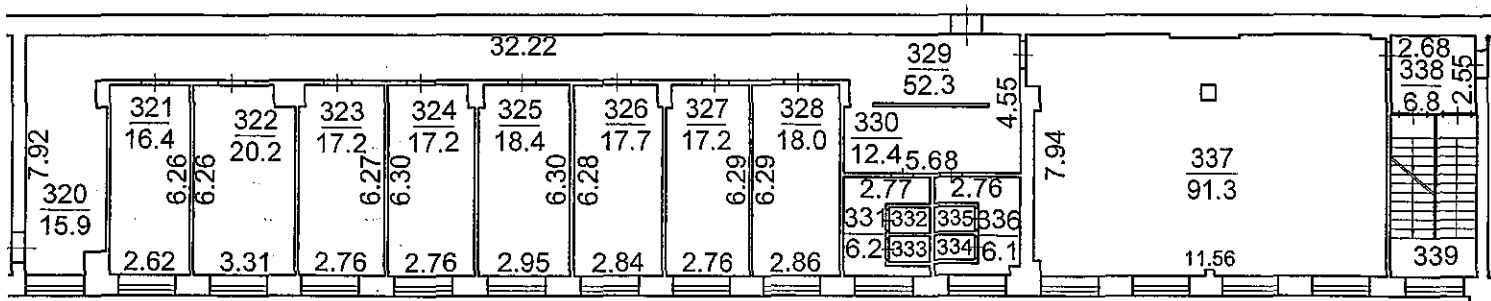

Томский областной центр технической инвентаризации				
План помещений				
Выполнил	Жидкова И. А.	<i>[Signature]</i>	Дата	24.05.12
Проверил	Кучеренко В.Н.	<i>[Signature]</i>	Литера	
Район	Октябрьский		Масштаб	1:250

Всего прошито и
пронумеровано 2 листов

Подчисток, приписок, зачеркнутых слов и
иных, не оговоренных исправлений или каких
либо особенностей нет.



_____ подпись



Областное государственное унитарное предприятие
**ТОМСКИЙ ОБЛАСТНОЙ ЦЕНТР ТЕХНИЧЕСКОЙ
ИНВЕНТАРИЗАЦИИ**

Область, республика, край

Томская

Город (др. поселение)

Томск

Район города

Октябрьский

ТЕХНИЧЕСКИЙ ПАСПОРТ

Нежилые помещения


строение № 2

улица **Высоцкого Владимира, 28**
(местоположение объекта учета)

Инвентарный номер	<i>69:401:1000:00:20685:2005</i>
Кадастровый номер	

Паспорт составлен по состоянию на **24.05.2012 г.**
(указывается дата обследования объекта учета)

Директор ОГУП «Томский областной
центр технической инвентаризации»

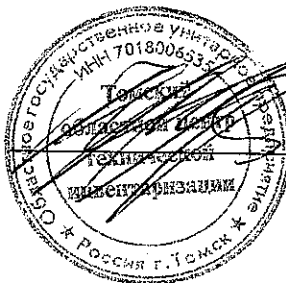

А.Н. Кучеренко


Характеристика объекта

Наименование:	Нежилые помещения	
Год постройки:	1965	
Год последнего капитального ремонта:	Нет данных	
Этажность здания:	2	
Этаж (этажи) на котором расположены помещения:	1	
Общая площадь помещений, м ² :	1136,2	
в том числе:	основная площадь, м ² :	863,4
	вспомогательная площадь, м ² :	272,8
Материал стен:	кирпич	
Физический износ, %	41	

Экспликация к плану помещений

Этаж	Номер помещения	Наименование помещения	Общая площадь, м ²	В т.ч. площадь, м ²		Высота помещения по внутреннему обмеру, м	Самовольно возведенная или переоборудованная площадь, м ²	Примечания
				основная	вспомогательная			
1	118	Лаборатория	28,7	28,7				
	119	Службное помещение	32,7		32,7			
	304	Коридор	122,2		122,2			
	305	Производственный цех	161,7	161,7				
	306	Производственный цех	204,1	204,1				
	307	Коридор	90,8		90,8			
	308	Производственный цех	202,9	202,9				
	309	Производственный цех	200,5	200,5				
	310	Типография	65,5	65,5				
	311	Коридор	12,4		12,4			
	312	Санузел	3,0		3,0			
	313	Санузел	2,3		2,3			
	314	Санузел	2,2		2,2			
	315	Санузел	1,1		1,1			
	316	Санузел	1,2		1,2			
	317	Санузел	1,1		1,1			
	318	Санузел	1,1		1,1			
	319	Щитовая	2,7		2,7			
	Итого:			1136,2	863,4	272,8		

План помещений

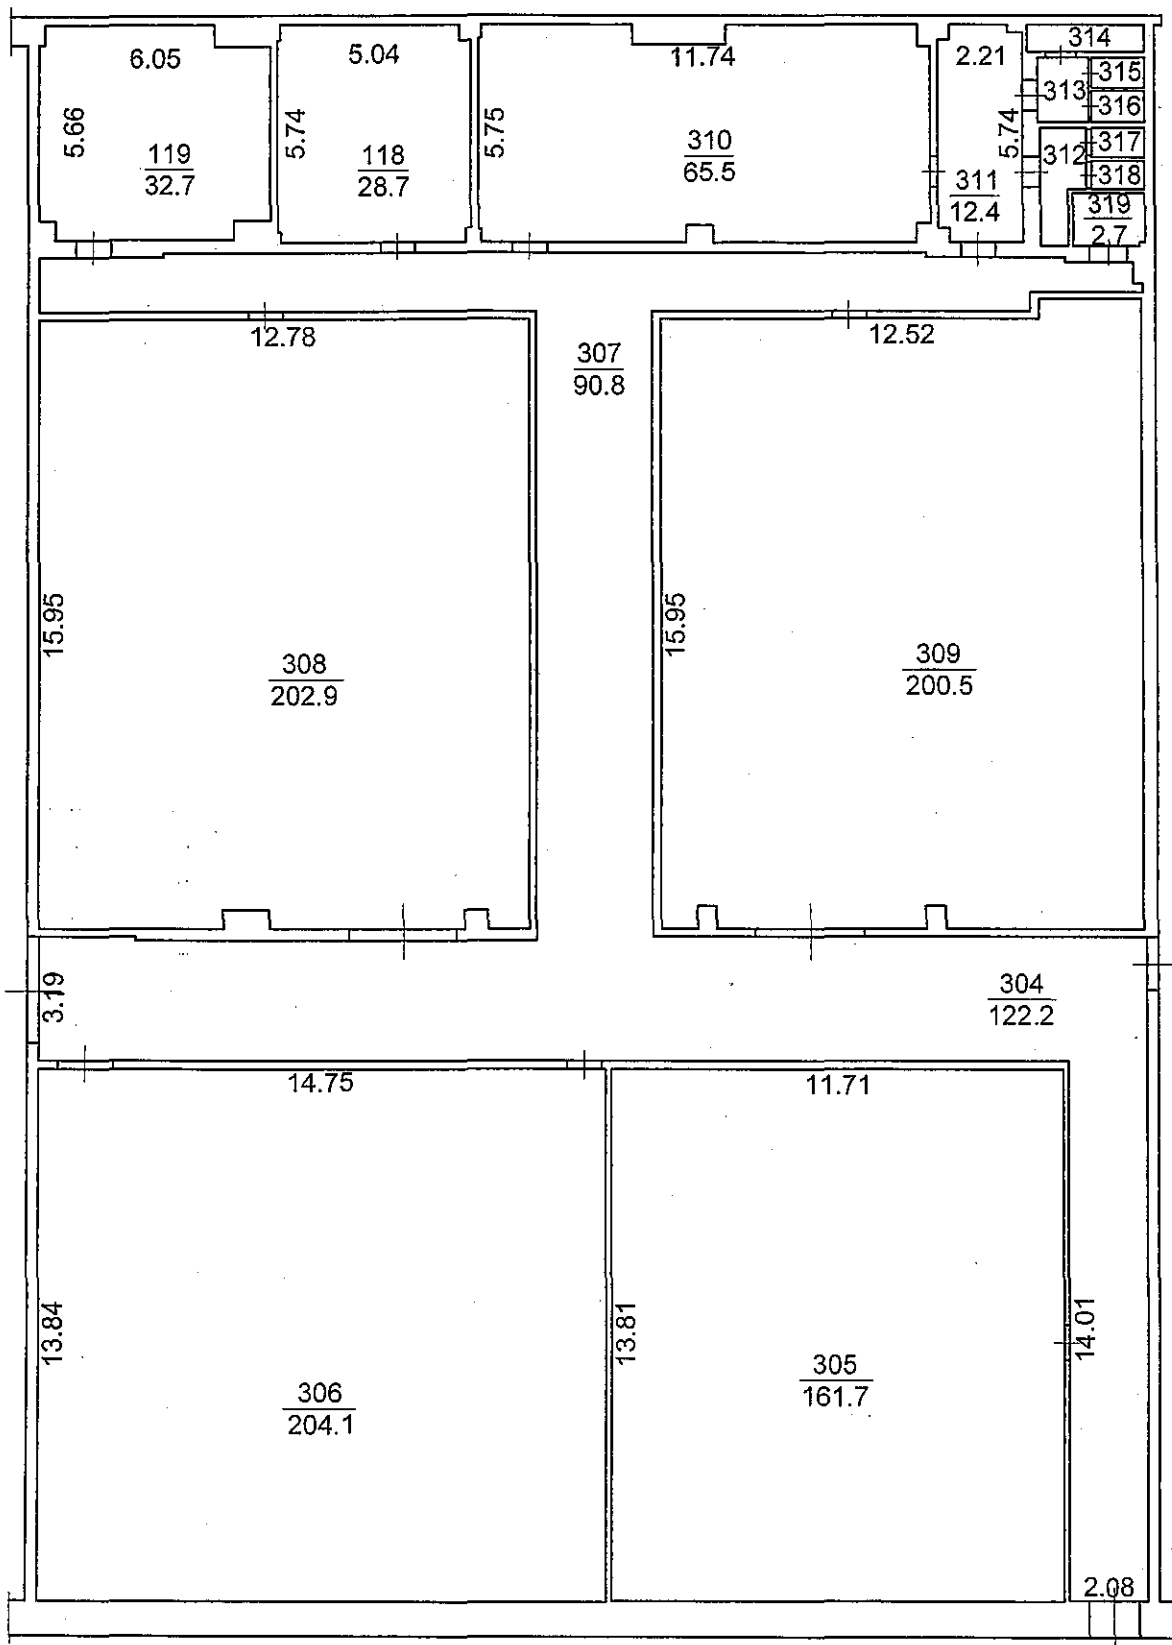

Томский областной центр технической инвентаризации

План помещений

Выполнил	Жидкова И. А.	<i>[Подпись]</i>	Дата	24.05.12
Проверил	Кучеренко В.Н.	<i>[Подпись]</i>	Литера	
Район	Октябрьский		Масштаб	1:200

Всего прошито и
пронумеровано 2 листов

Подчисток, приписок, зачеркнутых слов и
иных, не оговоренных исправлений или
каких либо особенностей нет.

_____ подпись



КАДАСТРОВЫЙ ПАСПОРТ
помещения

Лист № 1 , всего листов 2

Дата 20 августа 2012 г.

Кадастровый номер 70:21:0100034:630

Инвентарный номер (ранее присвоенный учетный номер) 69:401:1000:00:20685:2006

1. Описание объекта недвижимого имущества

1.1. Кадастровый номер здания (сооружения), в котором расположено помещение 70:21:0100034:295

1.2. Этаж (этажи), на котором расположено помещение: Этаж № 1

1.3. Общая площадь помещения: 29.5 кв.м

1.4

Адрес (местоположение):

Субъект Российской Федерации	обл Томская	
Район	—	
Муниципальное образование	Тип	г
	Наименование	Томск
Населенный пункт	Тип	—
	Наименование	—
Улица (проспект, переулок и т.д.)	Тип	ул
	Наименование	Высоцкого Владимира
Номер дома	28	
Номер корпуса	—	
Номер строения	2	
Литера	—	
Номер помещения (квартиры)	—	
Иное описание местоположения	—	

1.5. Назначение помещения: нежилое

1.6. Вид жилого помещения в многоквартирном доме —

1.7. Кадастровый номер квартиры, в которой расположена комната
—

1.8. Номер помещения на поэтажном плане: 301-303

1.9. Предыдущие кадастровые (условные) номера объекта недвижимого имущества:
—

1.10. Примечание:

70-0-1-27/3001/2012-2805

1.11. филиал федерального государственного бюджетного учреждения «Федеральная кадастровая палата
Федеральной службы государственной регистрации, кадастра и картографии» по Томской области

Заместитель начальника отдела

(полное наименование должности)



(подпись)

П. В. Нагорный

(инициалы, фамилия)

КАДАСТРОВЫЙ ПАСПОРТ


помещения

Лист № 2 , всего листов 2

Кадастровый номер 70:21:0100034:630

Инвентарный номер (ранее присвоенный учетный номер) 69:401:1000:00:20685:2006


2. План расположения помещения на этаже

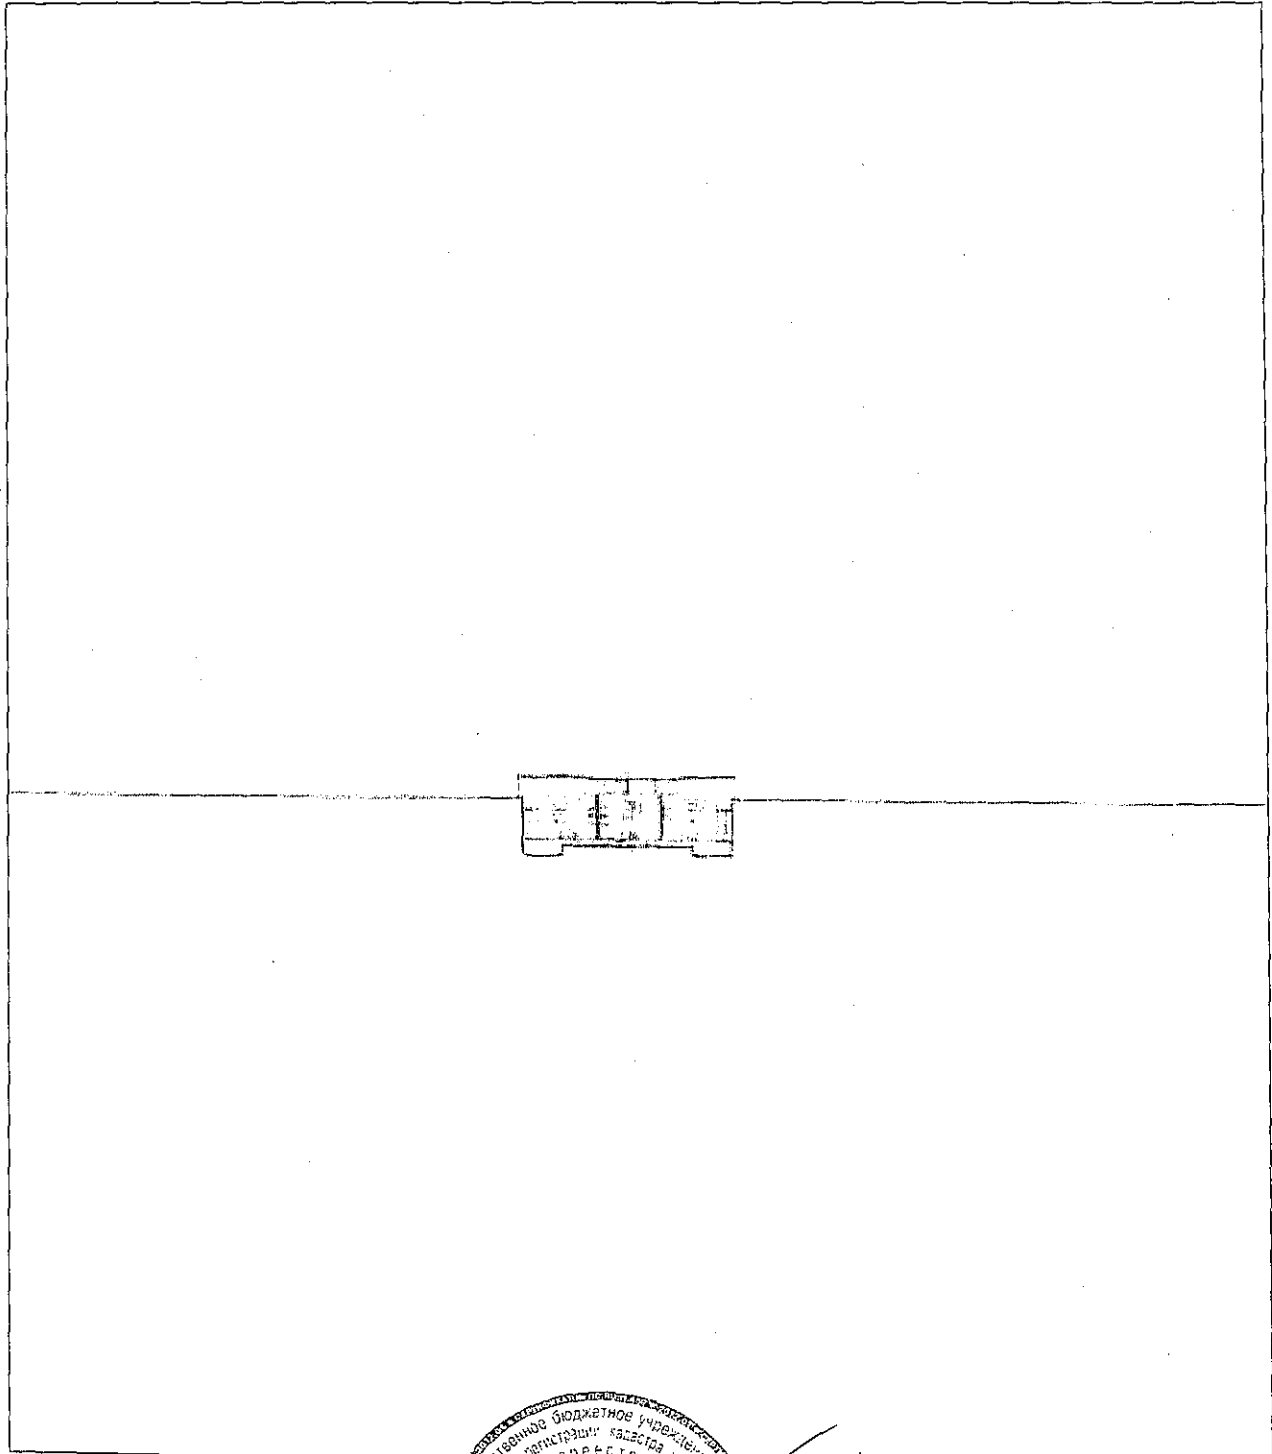

Масштаб 1:

Заместитель начальника отдела

(полное наименование должности)

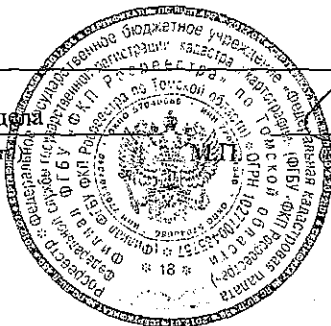

П. В. Нагорный

(инициалы, фамилия)

Прошнуровано
листов 2
(*Handwritten signature*)
Handwritten signature

КАДАСТРОВЫЙ ПАСПОРТ

помещения

Лист № 1 , всего листов 2

Дата 20 августа 2012 г.

Кадастровый номер 70:21:0100034:632

Инвентарный номер (ранее присвоенный учетный номер) 69:401:1000:00:20685:2004

1. Описание объекта недвижимого имущества

1.1. Кадастровый номер здания (сооружения), в котором расположено помещение 70:21:0100034:295

1.2. Этаж (этажи), на котором расположено помещение: Этаж № 02

1.3. Общая площадь помещения: 188.4 кв.м

1.4

Адрес (местоположение):

Субъект Российской Федерации	обл Томская	
Район	—	
Муниципальное образование	Тип	г
	Наименование	Томск
Населенный пункт	Тип	—
	Наименование	—
Улица (проспект, переулок и т.д.)	Тип	ул
	Наименование	Высоцкого Владимира
Номер дома	28	
Номер корпуса	—	
Номер строения	2	
Литера	—	
Номер помещения (квартиры)	—	
Иное описание местоположения	—	

1.5. Назначение помещения: нежилое

1.6. Вид жилого помещения в многоквартирном доме —

1.7. Кадастровый номер квартиры, в которой расположена комната
—

1.8. Номер помещения на поэтажном плане: 19, 48, 301-309

1.9. Предыдущие кадастровые (условные) номера объекта недвижимого имущества:
—

1.10. Примечание:

70-0-1-27/3001/2012-2803

1.11. филиал федерального государственного бюджетного учреждения «Федеральная кадастровая палата
Федеральной службы государственной регистрации, кадастра и картографии» по Томской области

Заместитель начальника отдела

(полное наименование должности)



(подпись)

П. В. Нагорный

(инициалы, фамилия)


КАДАСТРОВЫЙ ПАСПОРТ
помещения

Лист № 2 , всего листов 2

Кадастровый номер 70:21:0100034:632

Инвентарный номер (ранее присвоенный учетный номер) 69:401:1000:00:20685:2004

2. План расположения помещения на этаже

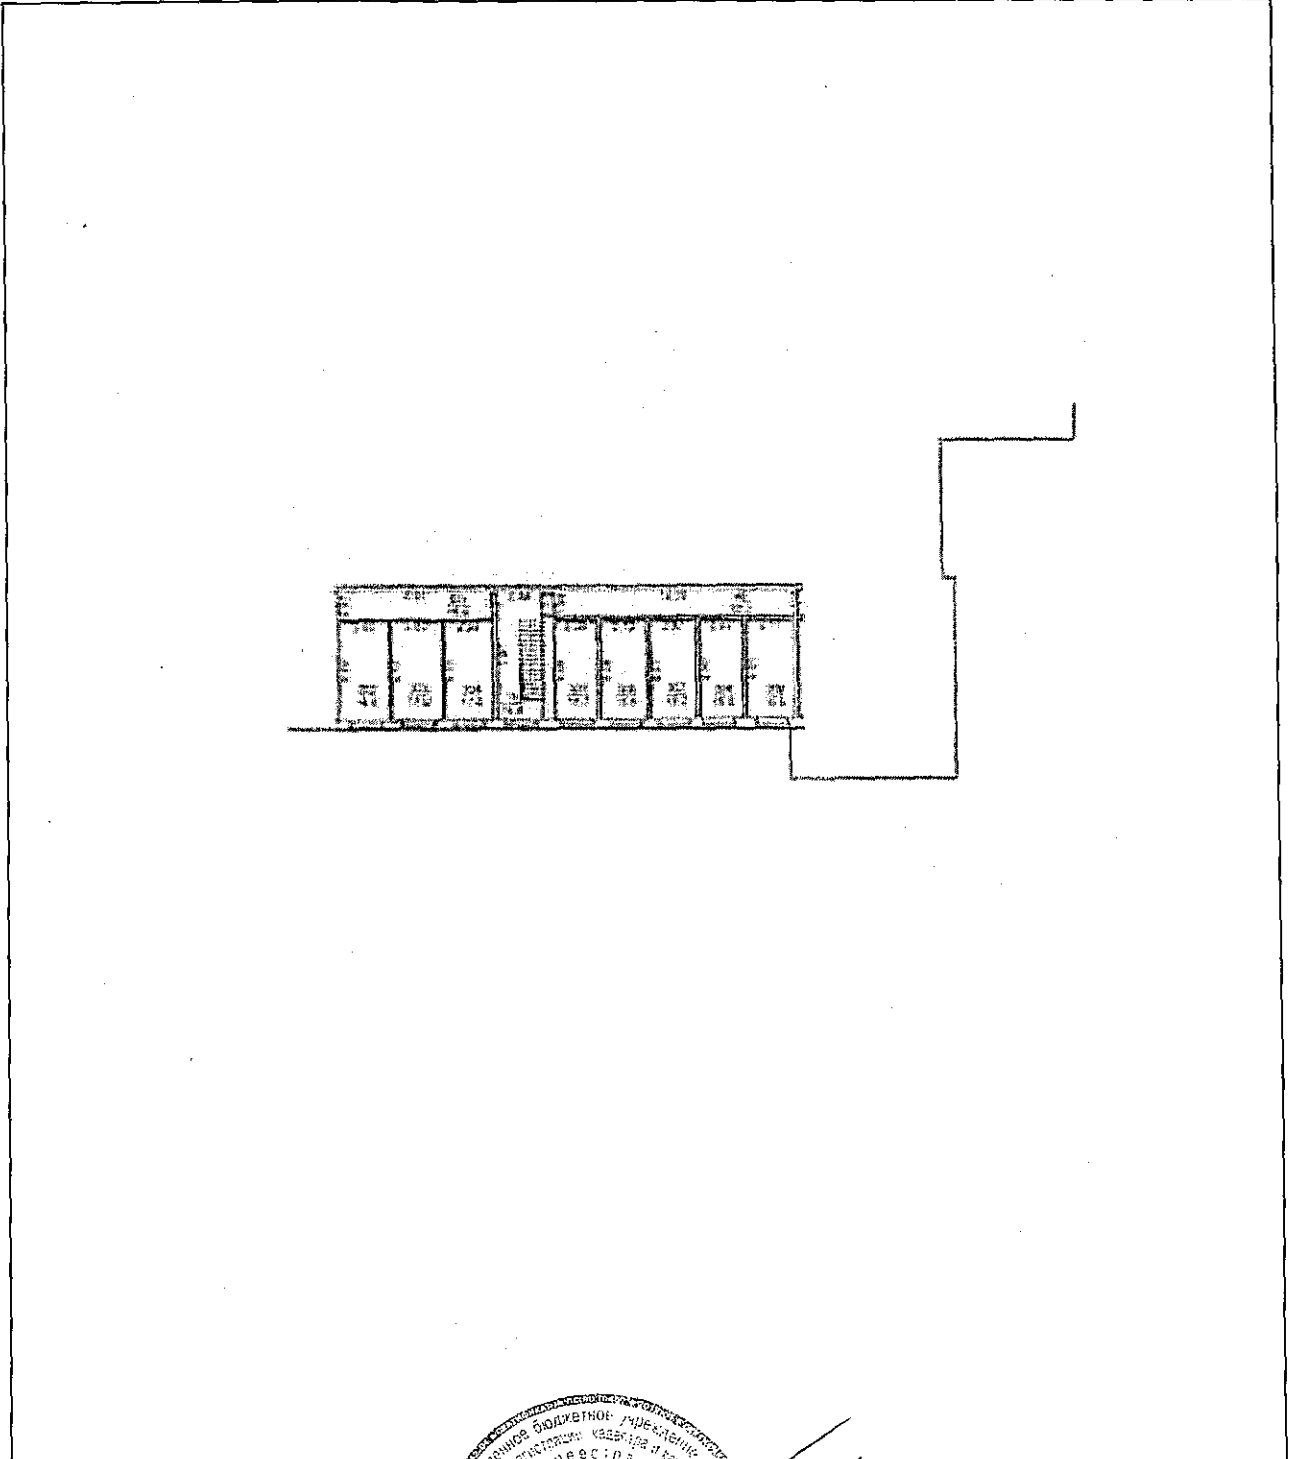

Масштаб 1:

Заместитель начальника отдела

(полное наименование должности)



подпись)

П. В. Нагорный

(инициалы, фамилия)

Прошнуровано

листов 2

(ка)

Арт



ЗАКОНОДАТЕЛЬНАЯ ДУМА ТОМСКОЙ ОБЛАСТИ

ПОСТАНОВЛЕНИЕ

24.11.2011 № 4971

г. Томск

О внесении изменения в постановление Законодательной Думы Томской области от 31.03.2011 № 4186 «О передаче областного государственного имущества в доверительное управление Обществу с ограниченной ответственностью «Технологический инкубатор Томского политехнического университета»


В соответствии с Гражданским кодексом Российской Федерации, статьей 19 Федерального закона от 26 июля 2006 года № 135-ФЗ «О защите конкуренции», статьей 27 Закона Томской области от 13 апреля 2004 года № 53-ОЗ «О порядке управления и распоряжения государственным имуществом Томской области», в связи с обращением Общества с ограниченной ответственностью «Технологический инкубатор Томского политехнического университета»

Законодательная Дума Томской области ПОСТАНОВЛЯЕТ:

Внести в постановление Законодательной Думы Томской области от 31.03.2011 № 4186 «О передаче областного государственного имущества в доверительное управление Обществу с ограниченной ответственностью «Технологический инкубатор Томского политехнического университета» (Официальные ведомости Законодательной Думы Томской области, 2011, № 47 (169)) следующее изменение:

слова «№№ п006, п024 общей площадью 401,20 кв.м.» заменить словами «№№ 28 – 44, 46 общей площадью 369,1 кв.м.».

Председатель
Законодательной Думы
Томской области

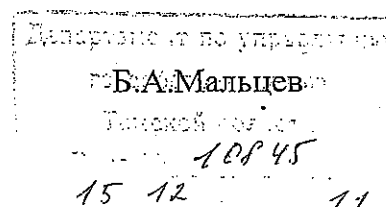

Справочно:

ЗАКОНОДАТЕЛЬНАЯ ДУМА ТОМСКОЙ ОБЛАСТИ

ПОСТАНОВЛЕНИЕ от 31 марта 2011 г. № 4186

О ПЕРЕДАЧЕ ОБЛАСТНОГО ГОСУДАРСТВЕННОГО ИМУЩЕСТВА В ДОВЕРИТЕЛЬНОЕ УПРАВЛЕНИЕ ОБЩЕСТВУ С ОГРАНИЧЕННОЙ ОТВЕТСТВЕННОСТЬЮ «ТЕХНОЛОГИЧЕСКИЙ ИНКУБАТОР ТОМСКОГО ПОЛИТЕХНИЧЕСКОГО УНИВЕРСИТЕТА»

(в ред. постановления Законодательной Думы Томской области
от 24.11.2011 № 4971)

В соответствии с Гражданским кодексом Российской Федерации, статьей 19 Федерального закона от 26 июля 2006 года № 135-ФЗ «О защите конкуренции», статьей 27 Закона Томской области от 13 апреля 2004 года № 53-ОЗ «О порядке управления и распоряжения государственным имуществом Томской области» Законодательная Дума Томской области постановляет:

В целях поддержки субъектов малого и среднего предпринимательства передать Обществу с ограниченной ответственностью «Технологический инкубатор Томского политехнического университета» в доверительное управление сроком на пять лет находящееся в собственности Томской области следующее недвижимое имущество, расположенное в здании по адресу: г. Томск, Высоцкого Владимира улица, д. 28, стр. 2:

нежилые помещения №№ 28 - 44, 46 общей площадью 369,1 кв. м в подвальном этаже;

(в ред. постановления Законодательной Думы Томской области от 24.11.2011 № 4971)

нежилые помещения №№ 1017 - 1026 общей площадью 373,70 кв. м, №№ 1028 - 1030 общей площадью 29,40 кв. м, №№ 1088, 1116 - 1119, 1254, 1255, 1257, 1274 общей площадью 1211,60 кв. м на первом этаже;

нежилые помещения №№ 2017 - 2019, 2021, 2048 общей площадью 199,20 кв. м на втором этаже.

Председатель
Законодательной Думы
Томской области
Б.А.МАЛЬЦЕВ